Beilage 04

sh.ch

Agglomerationsprogramm Schaffhausen 4. Generation
(Massnahme AUF01.09:ARE-Code 299.4.048)

Bauprojekt

Ortsdurchfahrt Löhningen

Werkleitungen und Strassenbau

Situation 1:250

Abschnitt 1

Übersichtsplan

Kanton Schaffhausen
Tiefbau Schaffhausen
Schweizerbildstrasse 69
8200 Schaffhausen

WBI AG
Rheinweg 9, 8200 Schaffhausen
Tel. 052 624 03 02
www.wbi.ch, info@wbi.ch

© WBI AG

Plan Nr. 23 101.121 — **Format: 45 x 189**

Index	Geänderungen	Gezeichnet	Datum
	bal	rhw	**05.07.2024**
A	bal	rhw	**09.07.2024**
B	bal	rhw	**06.09.2024**
C	bal	rhw	**22.01.2026**
D			

Lichtpunkt WBI:01.001(m) LV95 Lichtpunkt Höhe: 374.000, Z01 Höhe: 374.000 Koordinaten: 2687000.000,1264000.000 Winkel: 0.000

Vor Ausführung sind alle Werkleitungen bei den zuständigen Werken nochmals anzufragen und die Angaben vorhandener Leitungen durch Suchschachtungen zu verifizieren.

Legende

Bestand

- Gebäude
- Strassenbeilag
- Belag
- Pflästerung
- Chaussierung
- Wiese
- Mischabwasser
- Regenabwasser
- Swisscom
- Kabel-TV
- Schacht
- Strassenablauf / Ablauf
- Baum / Gebüsch
- Zu-/Wegfahrt & Ein-/Ausgang

Projekt

- Fahrbahn
- Gehweg
- Pflästerung
- Chaussierung
- Anpassungen
- Grünfläche
- Swisscom
- Sasag
  ausgeführt nach 0-den Projekten der zuständigen Werke
- Abbruch / Ausserbetriebnahme
- Strassenablauf
  Strassenablauf Ø 800 mm
  Strassenablaufleitung:
  PP dn 160 mm
- Ablauf
  Ablauf Ø 600 mm
  Ablaufleitung:
  PP dn 200 mm
- Ersatz Oberbau

Randabschlüsse

- Bord- mit Wassersteln
  Schalenstein Typ 15 gestützt (15 cm)
  mit WS Typ 12 (SN-03 Max Variante)
- Bord- mit Wassersteln
  Schalenstein Typ 15 gestützt (15 cm)
  mit WS Typ 12 (SN-04)
- Rand- mit Wassersteln
  Randstein 15/18/25 cm (15 cm)
  Schalenstein Typ 12 (SN-03 Max Variante)
- Bundstein
  Schalenstein Typ 12
- Steilplatte SN8
  Steilplatte 10cm

Die im Plan eingetragenen Werkleitungen dienen zur Information. Vollständigkeit und Richtigkeit sind nicht gewährleistet.
Der Bauherrschaft ist verpflichtet, die aktuellsten Werkleitungsinformationen einzuholen und die Lage der Leitungen abtasten zu lassen.

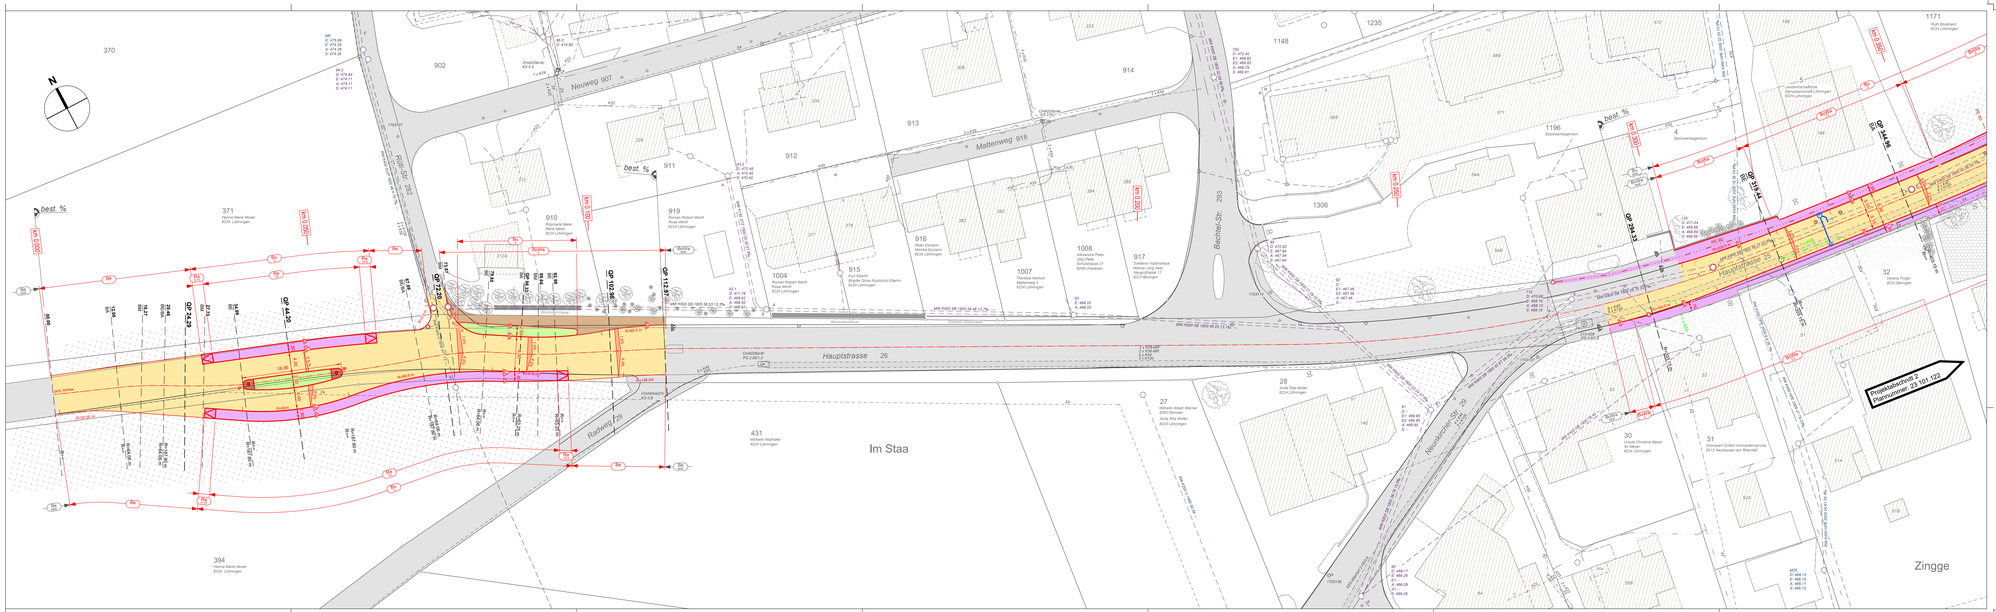

Fahrbahn (Oberbau)

Deckschicht	SDA 4	PmB 45/80-80	3.0 cm
Binderschicht	ACB 22 H	PmB 45/80-80	9.0 cm
Tragschicht	ACT 22 H	PmB 45/80-80	9.0 cm
*Fundationsschicht	UG 0/45, OC_{65}		40.0 cm
Total			61.0 cm

* Fundationsersatz/-ergänzungen nur bei Bedarf

Gehweg (nicht überfahrbar)

Deckschicht	AC 8 L	3.0 cm
Tragschicht	ACT 16 N	5.0 cm
Total		8.0 cm

Gehweg (überfahrbar)

Deckschicht	AC 8 N	3.0 cm
Tragschicht	ACT 16 N	7.0 cm
Total		10.0 cm

Die genaue Zuteilung überfahrbar / nicht überfahrbar ist Gegenstand des Ausführungsprojektes