Beilage 05

sh.ch

Agglomerationsprogramm Schaffhausen 4. Generation
(Massnahme AL/F01.09.A/E-Code 299.4.048)

Bauprojekt

Ortsdurchfahrt Löhningen

Werkleitungen und Strassenbau

Situation 1:250

Abschnitt 2

Oberschnittplan

Kanton Schaffhausen Tiefbau Schaffhausen Schweizerbildstrasse 69 8200 Schaffhausen	**Plan Nr. 23 101.122** — **Format: 45 x 189**

Index	Geschehen	Name/Kürzel	Datum
A	bel	mw	**05.07.2024**
B	bel	mw	**09.07.2024**
C	bel	mw	**06.09.2024**
D	freig.	rg	**01.05.2026**

Grundlagen WBI GEBUD 05.05.2023, EKI Uhrzeiger, Einsteckplan vom 28.04.2023, LIDAR Plane vom 05.05.2023, Vermessung vom 05.05.2023, Leitungskataster vom 05.05.2023

Für die genauen Lage und die Höhenkoordinaten der unterirdischen Anlagen müssen Sonden bezogen werden.

WBI AG
Rheinweg 9, 8200 Schaffhausen
Tel. 052 624 02 02
www.wbi.ch, info@wbi.ch

© WBI AG

Legende

Bestand

- Gebäude
- Strassenbelag
- Belag
- Verbundsteine
- Pflasterung
- Gleisüberlagerung
- Wiese
- Mischabwasser
- Regenabwasser
- Telekommunikation
- Kabelfernsehen
- Schacht
- Strassenablauf / Ablauf
- Baum / Gebüsch

Projekt

- Fahrbahn
- Gehweg
- Anpassungen
- Grünfläche
- Swisscom
- Sasag
  - Ausführung nach den Projekten Swisscom/Sasag
- Abbruch / Ausserbetriebnahme
- Strassenablauf
  Strassenablauf Ø 800 mm
  Strassenablaufleitung:
  PP dn 160 mm
- Ablauf
  Ablauf Ø 600 mm
  Ablaufleitung:
  PP dn 200 mm
- Ersatz Oberbau
- Baum

Randabschlüsse

- Bord- mit Wasserstein
  Schaienten Typ 10 gesetzt (10-cm)
  mit 805 Typ 12 (SH-03 nbs Variante)
- Bord- mit Wasserstein
  Schaienten Typ 10 gesetzt (0/3 cm)
  mit 805 Typ 12 (SH-05)
- Rand- mit Wasserstein
  Randstein 15/25 cm (15 cm)
  Schaienten Typ 12 (SH-03 bleue Variante)
- Bundstein
  Schaienten Typ 12
- Steilplatte SN8
  Steilplatte 10cm

Die im Plan eingetragenen Werkleitungen dienen zur Information.
Vollständigkeit und Richtigkeit sind nicht gewährleistet.
Der Bauherrschaft ist verpflichtet, die aktuellen Werkleitungsinformationen einzuholen und die Lage der Leitungen abstecken zu lassen.

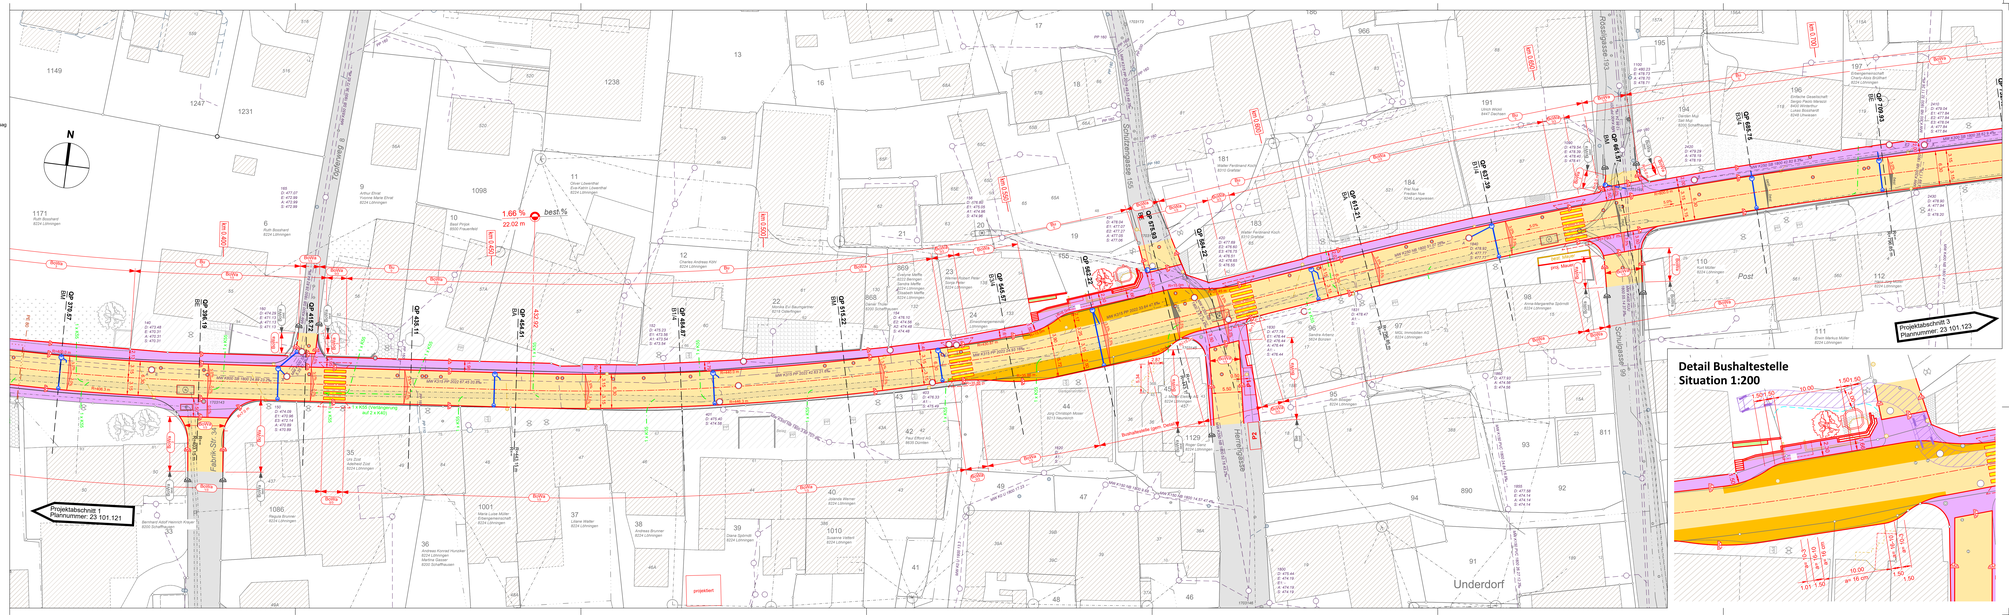

Fahrbahn (Oberbau)

Deckschicht	SDA 4	PmB 45/80-80	3.0 cm
Binderschicht	ACB 22 H	PmB 45/80-80	9.0 cm
Tragschicht	ACT 22 H	PmB 45/80-80	9.0 cm
*Fundationsschicht	UG 0/45, OC_{EV}		40.0 cm
Total			61.0 cm

* Fundationsersatz/-ergänzungen nur bei Bedarf

Fahrbahn (Bushaltestelle)

Oberfläche	AC 4 L eingestreut		
Tragschicht	ACT 22 H	PmB 10/40-70	10.0 cm
Tragschicht	ACT 22 H	PmB 10/40-70	10.0 cm
*Fundationsschicht	UG 0/45, OC_{EV}		40.0 cm
Total			60.0 cm

* Fundationsersatz/-ergänzungen nur bei Bedarf

Gehweg (nicht überfahrbar)

Deckschicht	AC 8 L	3.0 cm
Tragschicht	ACT 16 N	5.0 cm
Total		8.0 cm

Gehweg (überfahrbar)

Deckschicht	AC 8 N	3.0 cm
Tragschicht	ACT 16 N	7.0 cm
Total		10.0 cm

Die genaue Zuteilung überfahrbar / nicht überfahrbar ist Gegenstand des Ausführungsprojektes