Beilage 06

Agglomerationsprogramm Schaffhausen 4. Generation
(Massnahme ALF01.09.ARE-Code 299.4.048)

Bauprojekt

Ortsdurchfahrt Löhningen

Werkleitungen und Strassenbau

Situation 1:250

Abschnitt 3

Übersichtsplan

Kanton Schaffhausen
Tiefbau Schaffhausen
Schweizerbildstrasse 69
8200 Schaffhausen

WBI AG
Rheinweg 9, 8200 Schaffhausen
Tel. 052 624 02 02
www.wbi.ch, info@wbi.ch

© wbi ag

Plan Nr. 23 101.123 **Format: 45 x 189**

Index	Gezeichnet	Gepr/ft	Datum
-	tad	rhw	**05.07.2024**
A	tad	rhw	**09.07.2024**
B	tad	rhw	**06.09.2024**
C	tad	rhw	**22.05.2026**
D			

Koordinatensystem: LV95 / Lage: Amsterdamer Bezugsebene / Höhe: Meter über Meer, LN02 Höhe
MRSC_SC_Bauprojekt(23 101.123 V01_D)_V02_23 Ortsdurchfahrt L-250.dwg

Für die genaue Lage und die Höhenangaben der unterirdischen Anlagen besteht keine Gewähr.

Legende

Bestand

- Gebäude
- Strassenbelag
- Belag
- Verbundsteine
- Pflästerung
- Chaussierung
- Wiese
- Mischabwasser
- Regenabwasser
- Swisscom
- Sasag
- Schacht
- Strassenablauf / Ablauf
- Baum / Gebüsch

Projekt

- Fahrbahn
- Gehweg
- Pflästerung
- Anpassungen
- Grünfläche
- Renaturierung
- Swisscom
- Sasag
  Ausführung nach den Projekten Swisscom/Sasag
- Abbruch / Ausserbetriebnahme
- Strassenablauf
  Strassenablauf Ø 800 mm
  Strassenablaufleitung:
  PP dn 160 mm
- Ablauf
  Ablauf Ø 600 mm
  Ablaufleitung:
  PP dn 200 mm
- Ersatz Oberbau
- Baum

Randabschlüsse

- Bord- mit Wassersteinen
  Schaenenen Typ 15 gestutzt (15 cm)
  mit WS Typ 12 (SN/03 neue Variante)
- Bord- mit Wassersteinen
  Schaenenen Typ 15 gestutzt (03 cm)
  mit WS Typ 12 (SN/06)
- Rand- mit Wassersteinen
  Randstein 15/18/25 cm (16 cm)
  Schaenenen Typ 12 (SN/03 Neue Variante)
- Bundstein
  Schaenenen Typ 12
- Steilplatte SNB
  Steilplatte 10cm

Die im Plan eingetragenen Werkleitungen dienen zur Information.
Vollständigkeit und Richtigkeit sind nicht gewährleistet.
Der Unternehmer ist verpflichtet, die aktuellsten Werkleitungsinformationen einzuholen und die Lage der Leitungen abstecken zu lassen.

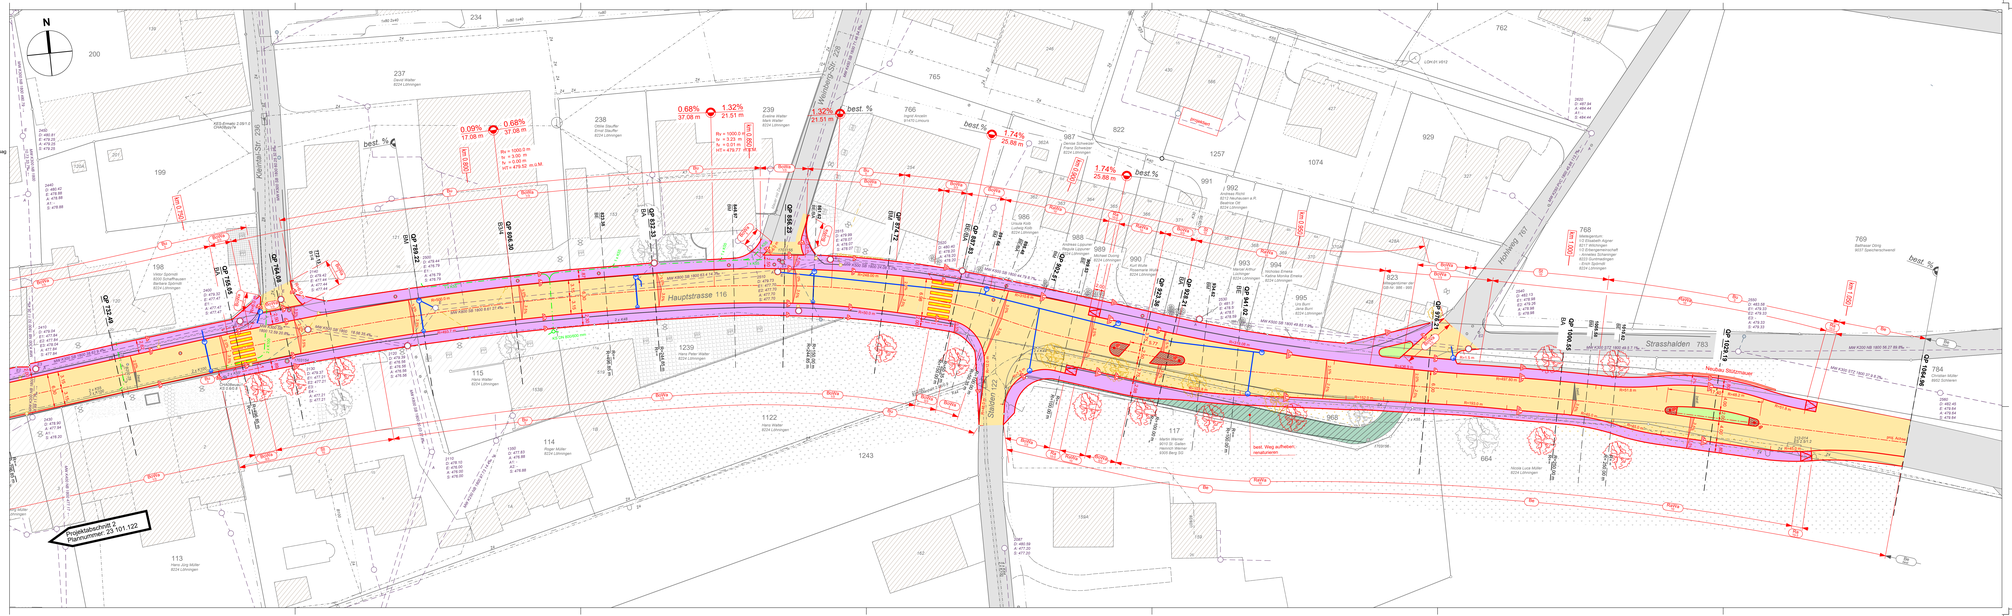

Fahrbahn (Oberbau)

Deckschicht	SDA 4	PmB 45/80-80	3.0 cm
Binderschicht	ACB 22 H	PmB 45/80-80	9.0 cm
Tragschicht	ACT 22 H	PmB 45/80-80	9.0 cm
*Fundationsschicht	UG 0/45, OC_{EV}		40.0 cm
Total			61.0 cm

* Fundationsersatz/-ergänzungen nur bei Bedarf

Gehweg (nicht überfahrbar)

Deckschicht	AC 8 L	3.0 cm
Tragschicht	ACT 16 N	5.0 cm
Total		8.0 cm

Gehweg (überfahrbar)

Deckschicht	AC 8 N	3.0 cm
Tragschicht	ACT 16 N	7.0 cm
Total		10.0 cm

Die genaue Zuteilung überfahrbar / nicht überfahrbar ist Gegenstand des Ausführungsprojektes