Beilage 08

Agglomerationsprogramm Schaffhausen 4. Generation
(Massnahme AUF01.09.ARE-Code 299.4.048)

Bauprojekt

Ortsdurchfahrt Löhningen

Strassenbau

Längenprofil 1:250/50

Abschnitt 2

Übersichtsplan

Kanton Schaffhausen
Tiefbau Schaffhausen
Schweizerbildstrasse 69
8200 Schaffhausen

WBI AG
Rheinweg 9, 8200 Schaffhausen
Tel. 052 634 02 02
www.wbi.ch, info@wbi.ch

© WBI AG

Plan Nr. 23 101.132 — **Format: 45 x 175**

Index	Gezeichnet	Geprüft	Datum
-	lad	mw	**09.07.2024**
A	lad	mw	**22.01.2026**
B			
C			
D			

Lösungen WBI:01.0001.23 101 Löhningen, Strassenbau.dwg, Plan 3101_132.Plan
Plotmodell: 45 x 175 Farbtabelle: WBI_Farbe.ctb
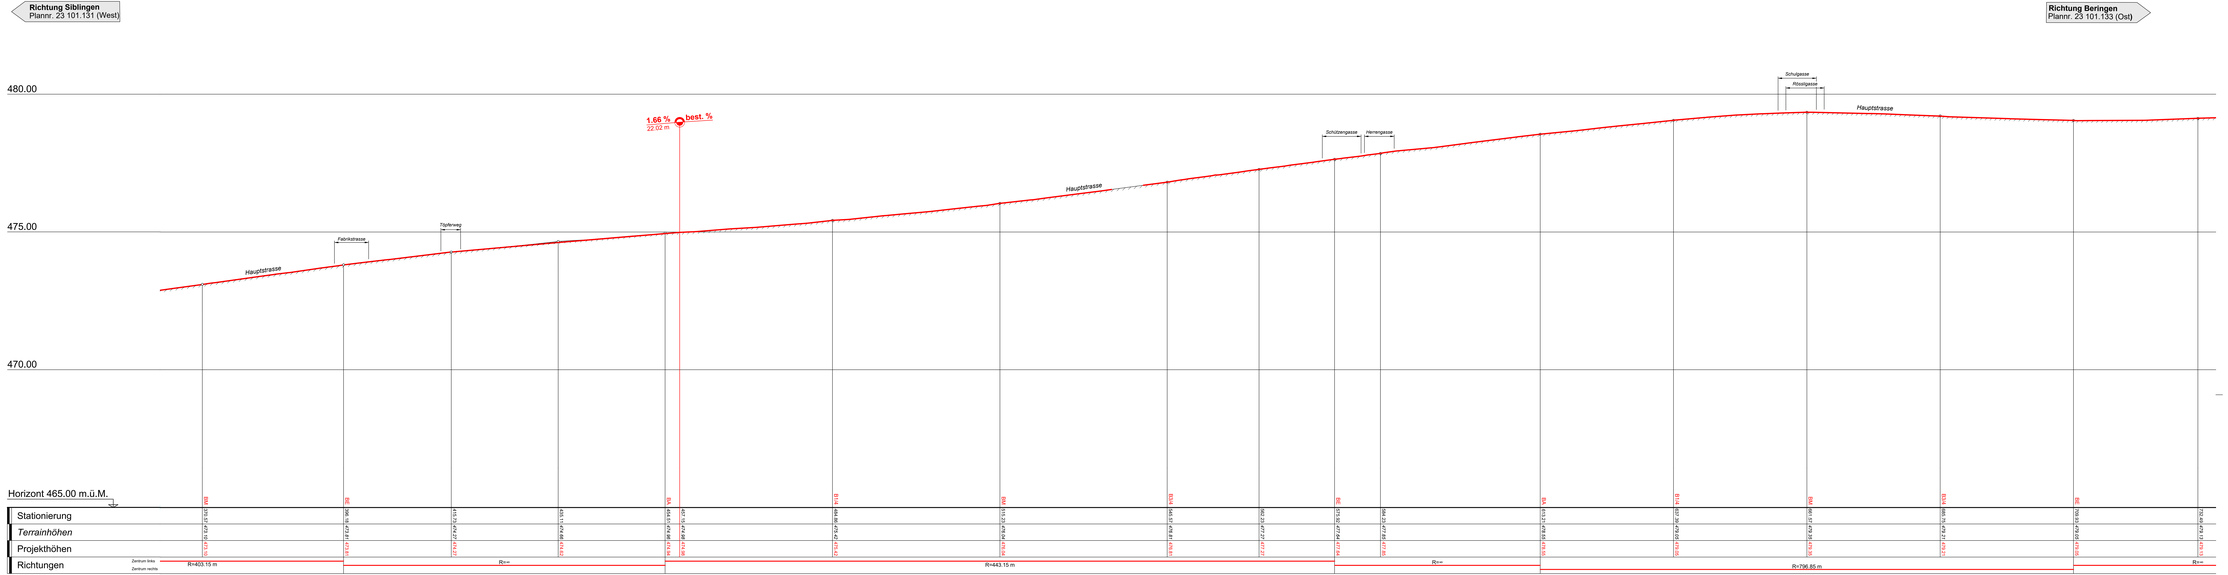
Für die grösser oder gleich 45 x 175 Schnittlängen der unterstehende Längen-Bereich nicht kopiert!