



Legende

- proj. Strassenausbau
- 32** Grundbuchnummer
- Mustermann Max** Grundeigentümer
- Dienstbarkeit Wegrecht
- W-02** Nummer der Dienstbarkeit  
W = Wegrecht

**Dienstbarkeiten, Abschnitt West**

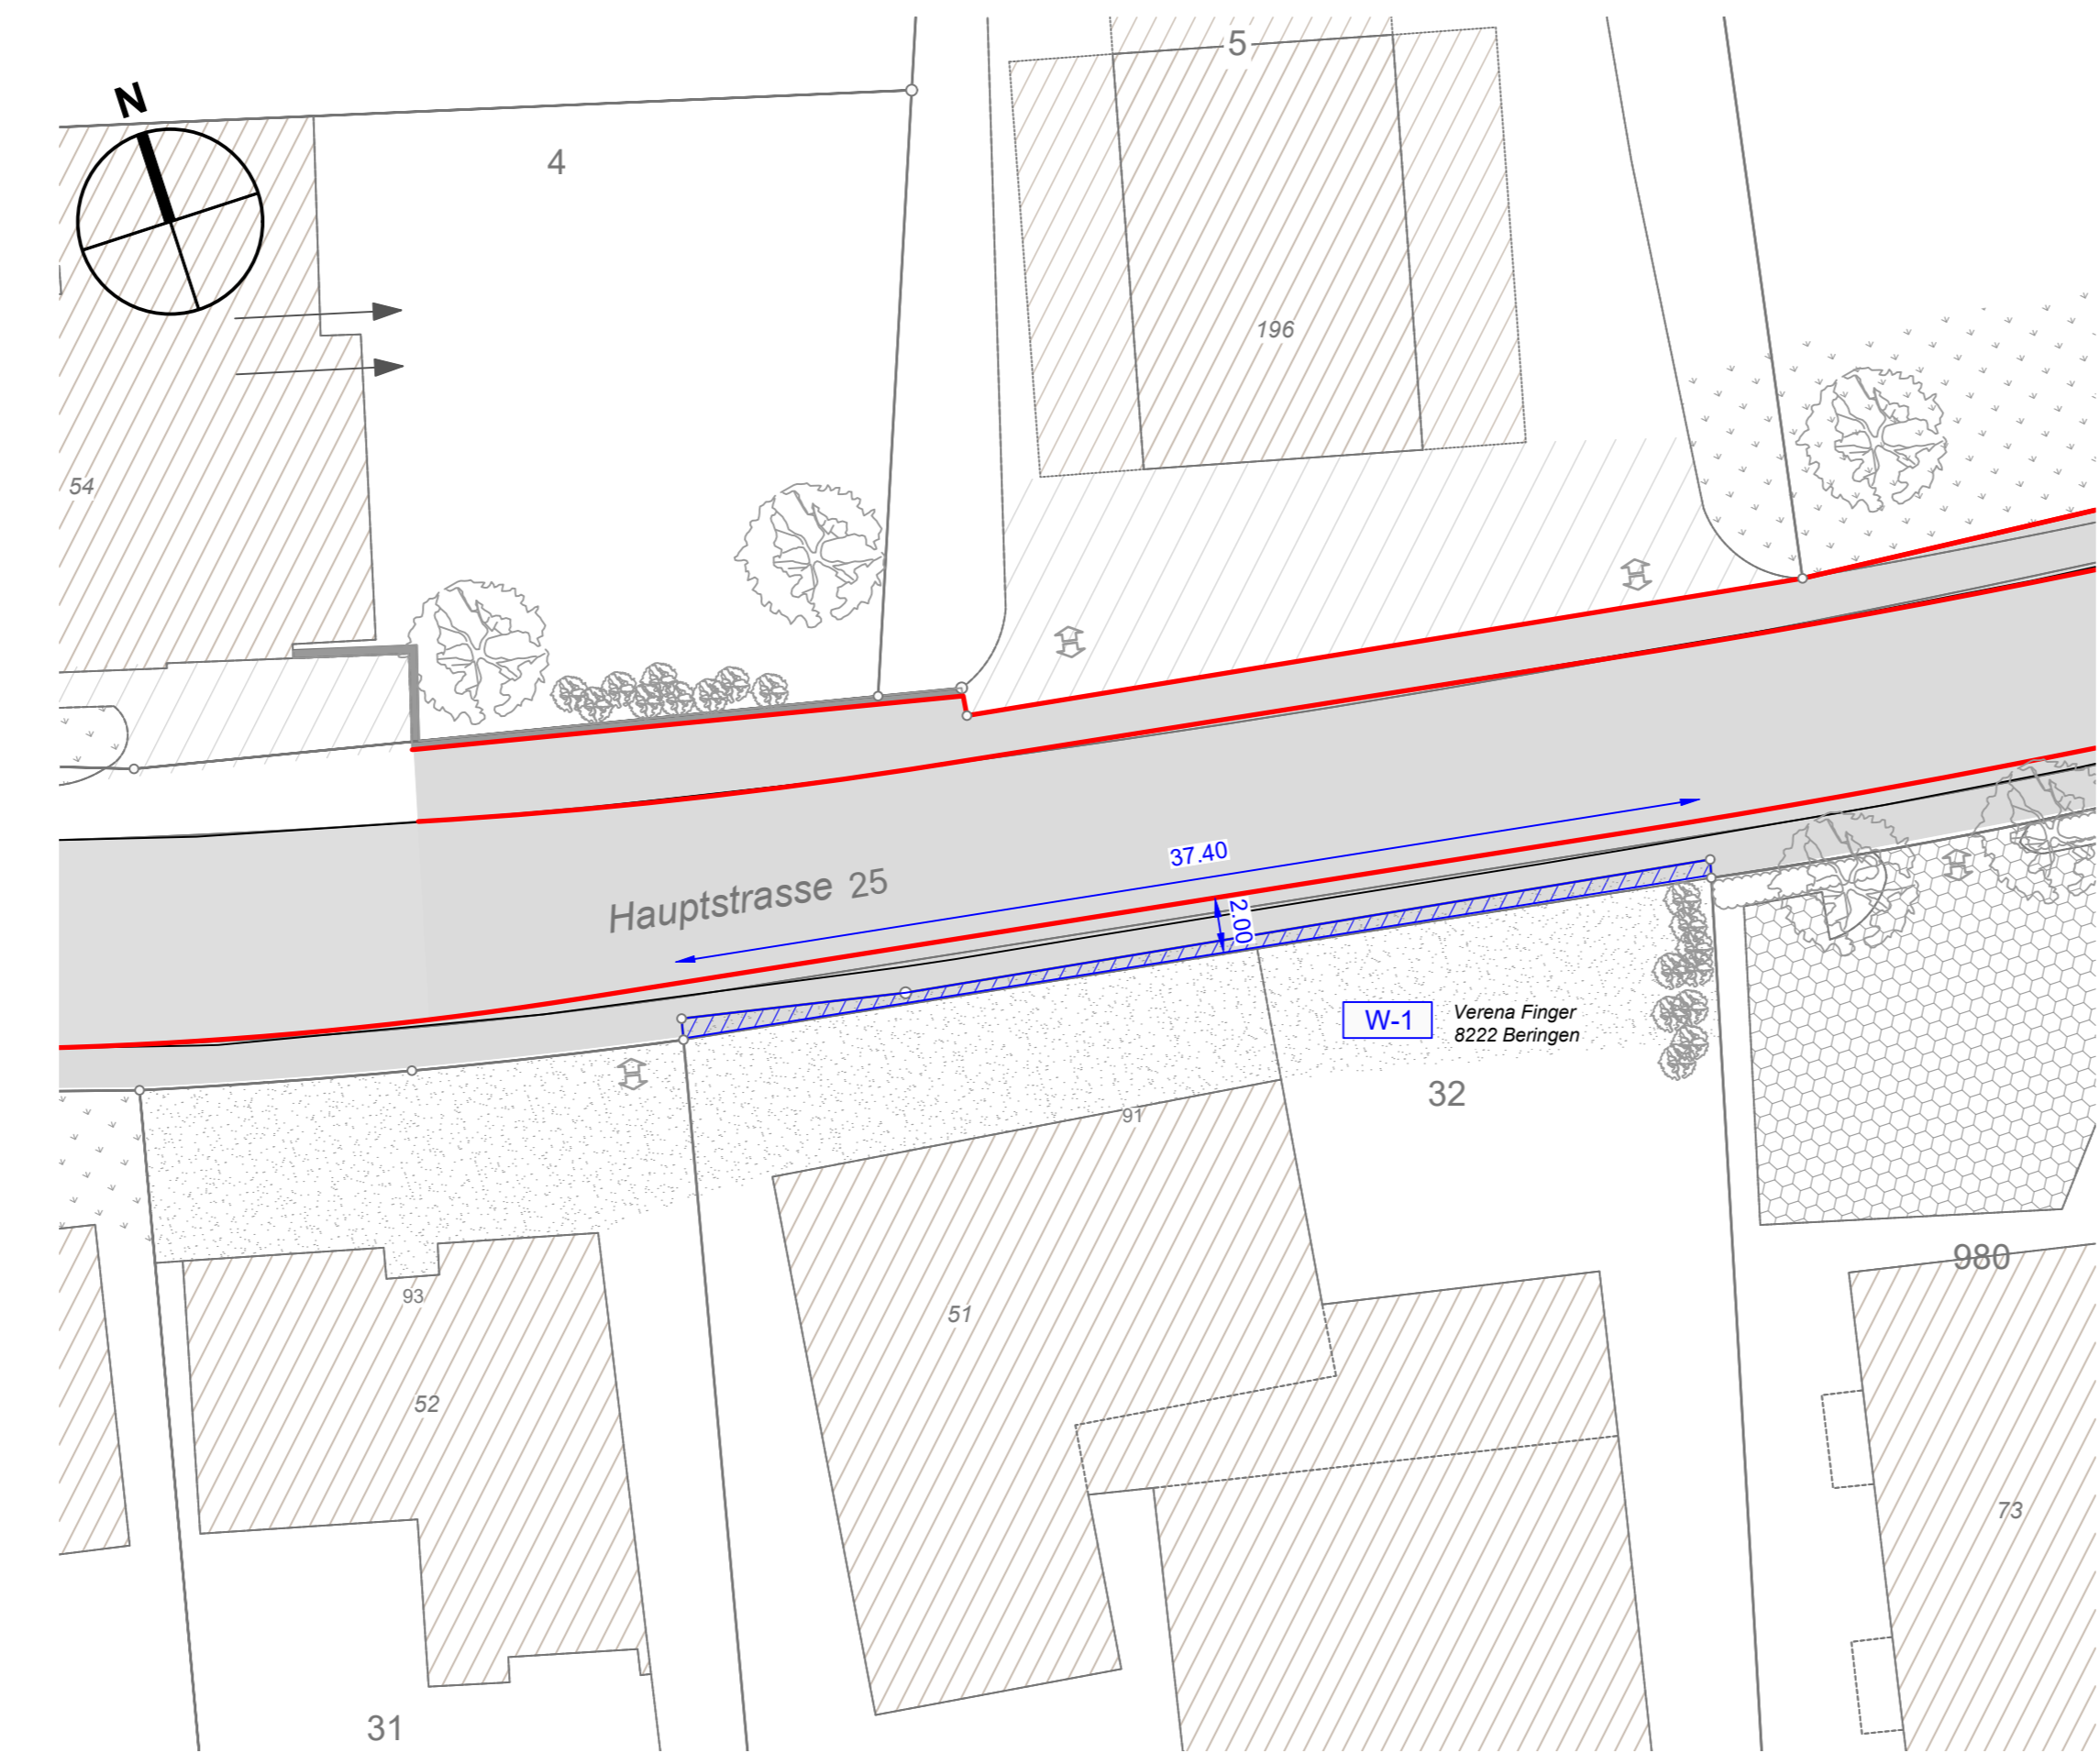

**Dienstbarkeiten, Abschnitt Mitte**

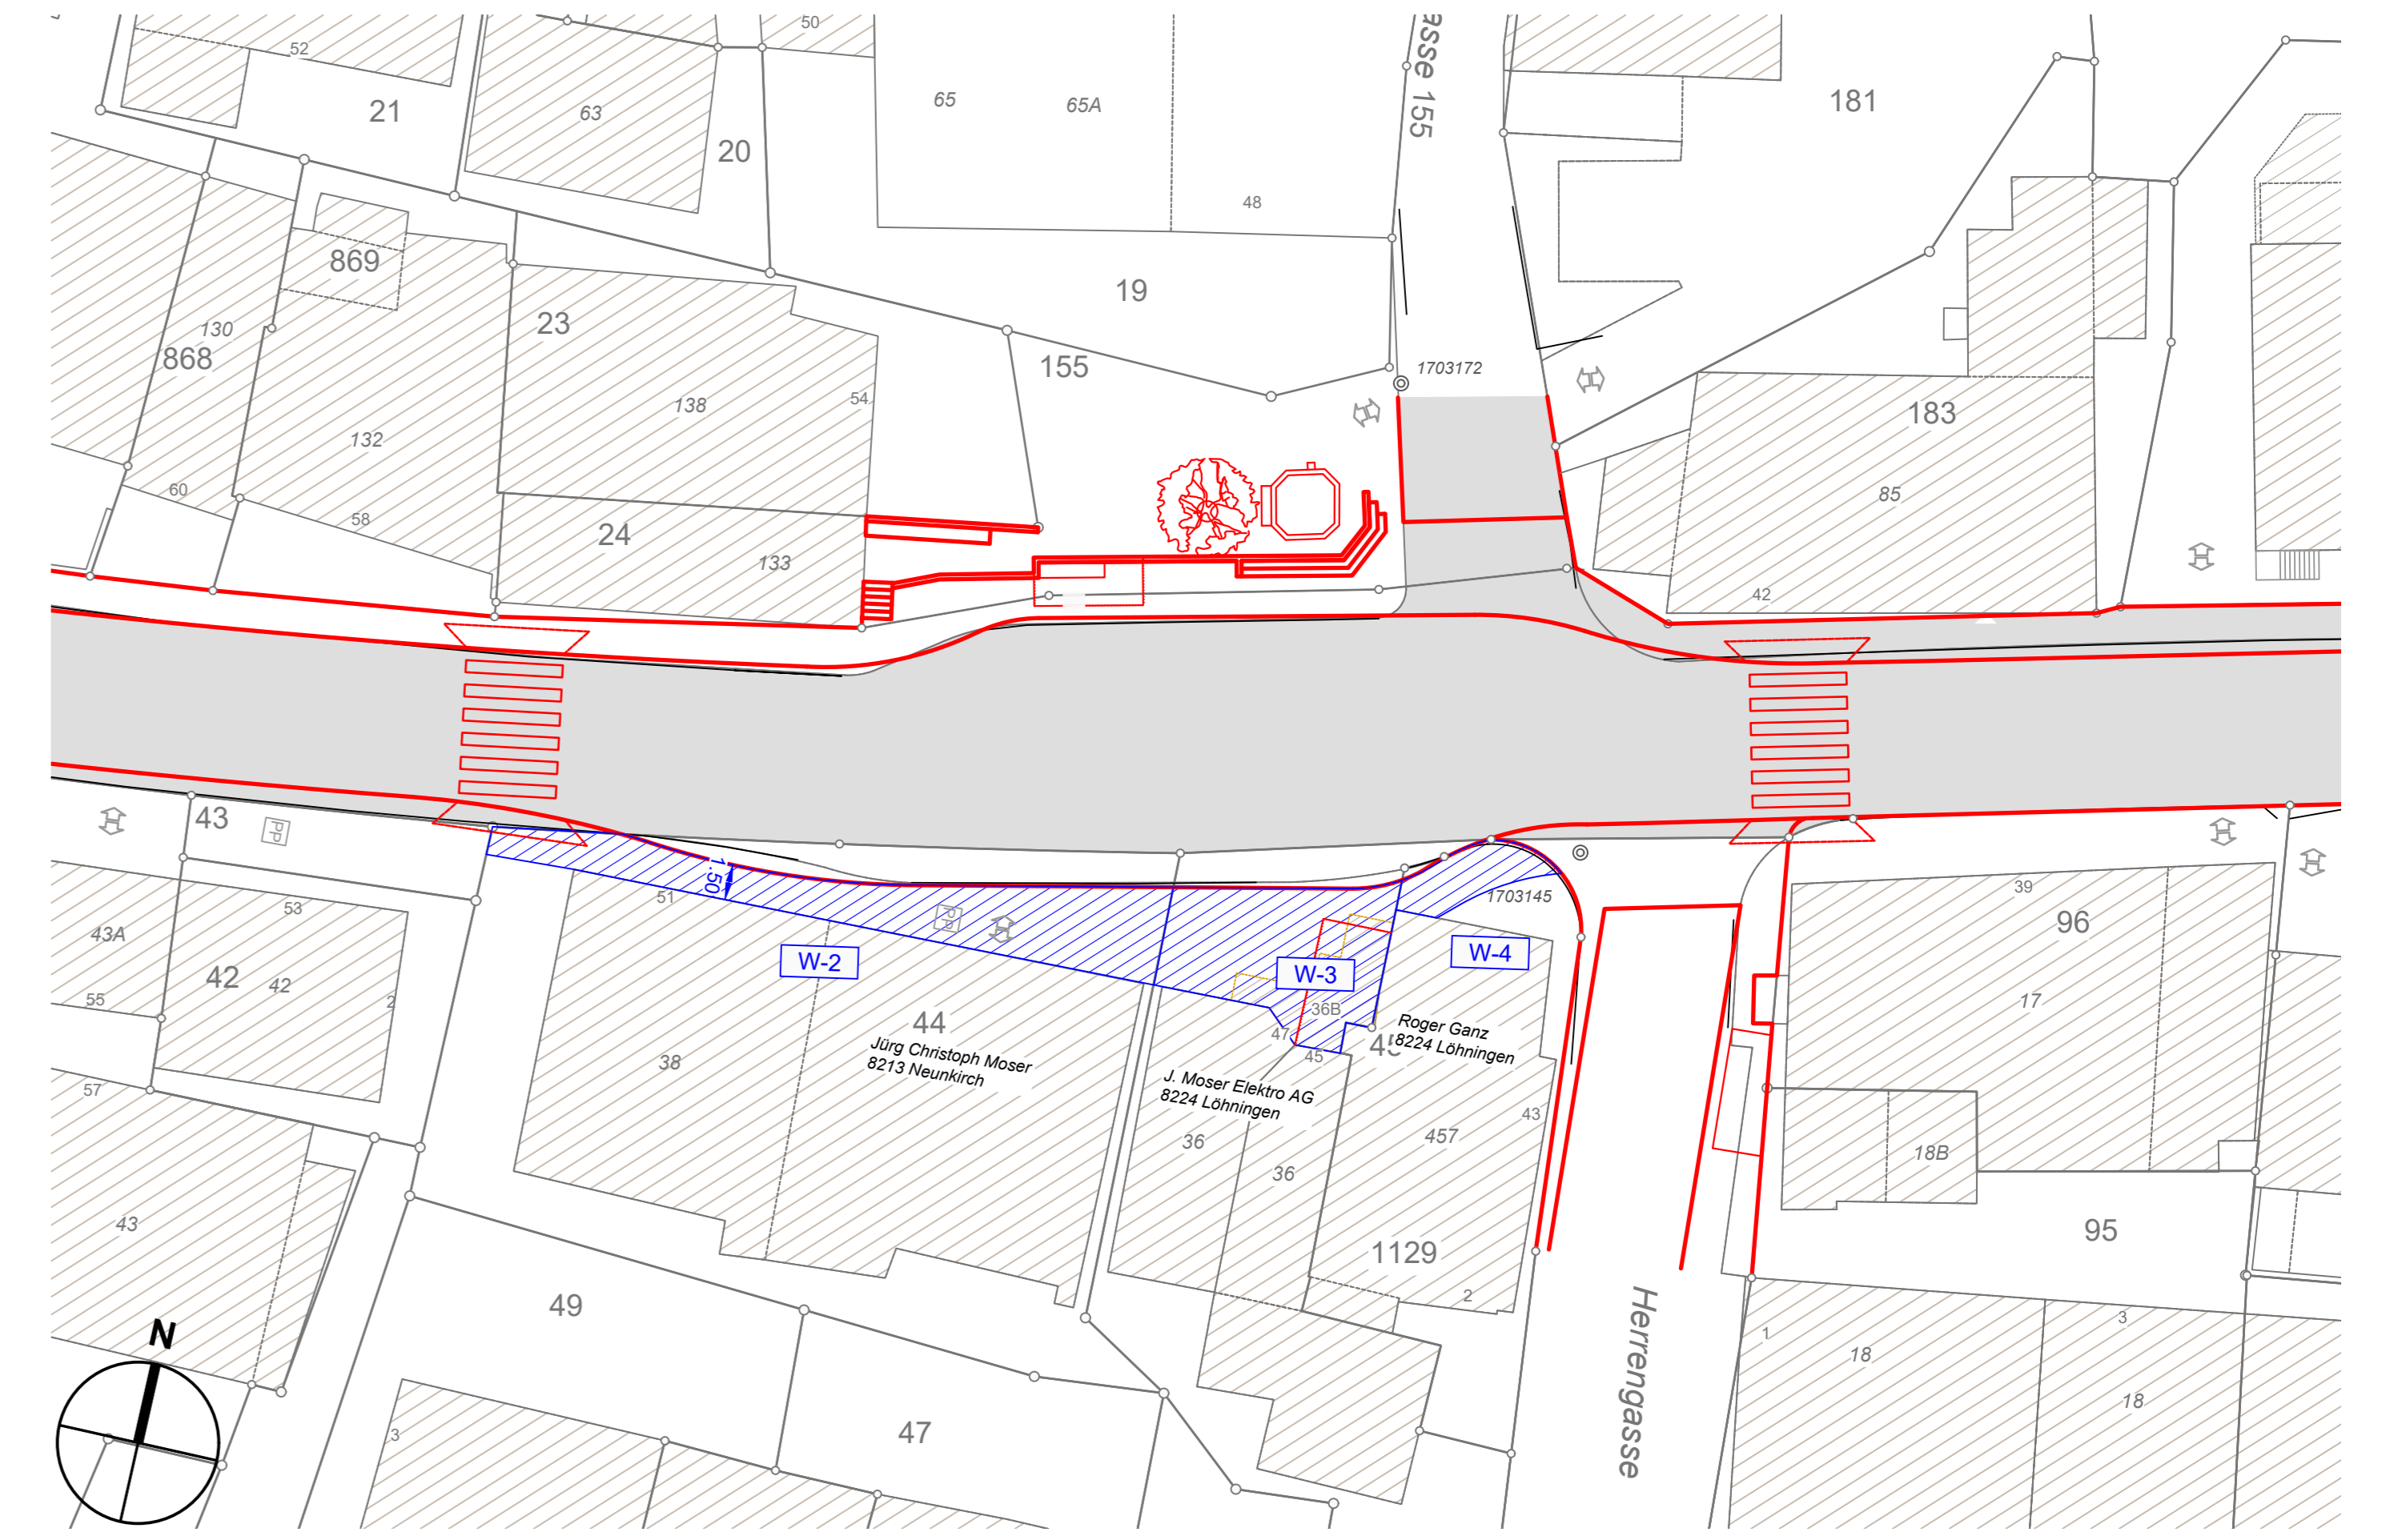

Index	Gezeichnet	Geprüft	Datum
-	lad	mw	05.07.2024
A	lad	mw	09.07.2024
B	lad	mw	06.09.2024
C	lad	mw	08.07.2025
D	lad	mw	22.01.2026

\\projekte\WBI\23\000\23\101 Löhningen, Ortsdurchfahrt AOL (TBA SH)\C\_CAD Plane  
WBI\C\_32\_Bauprojekt\23\101.121-123, 151, 152, 27 Situationen 1-250.dwg  
Für die genaue Lage und die Vollständigkeit der unterirdischen Anlagen besteht keine Gewähr.