

Agglomerationsprogramm Schaffhausen 4. Generation
(Massnahme AUF01.09.ARE-Code 299.4.048)

Bauprojekt


Ortsdurchfahrt Löhningen

Werkleitungen und Strassenbau

Situation 1:250

Nachweis Sichtweiten

Übersichtsplan

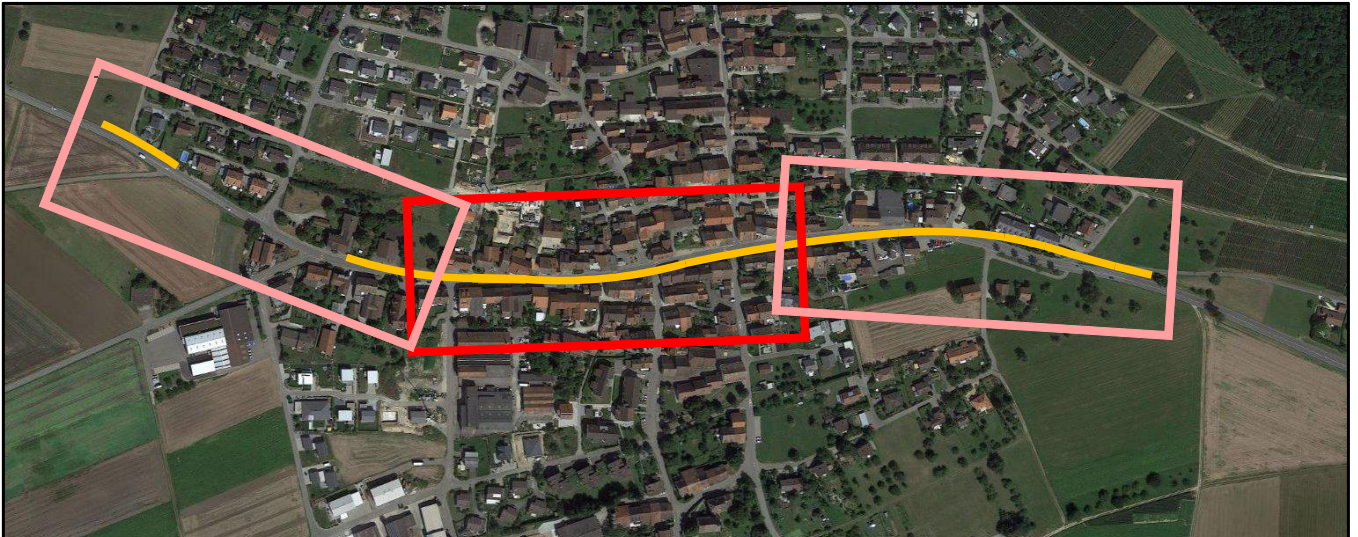

Kanton Schaffhausen
Tiefbau Schaffhausen
Schweizersbildstrasse 69
8200 Schaffhausen

WBI AG
Rheinweg 9, 8200 Schaffhausen
Tel. 052 634 02 02
www.wbi.ch, info@wbi.ch



Plan Nr. 23 101.164

Format:

A4

Index	Gezeichnet	Geprüft	Datum
-	lad	mw	05.07.2024

A

B



C

D

I:\Projekte WBI\23 000\23 101 Löhningen, Ortsdurchfahrt AOL (TBA SH)\C_CAD Pläne
WBI\C_32_Bauprojekt\23 101.153_10 Sichtweiten 1-250.dwg

Sichtweiten Rütistrasse, Radweg

Mst. 1:500

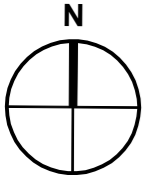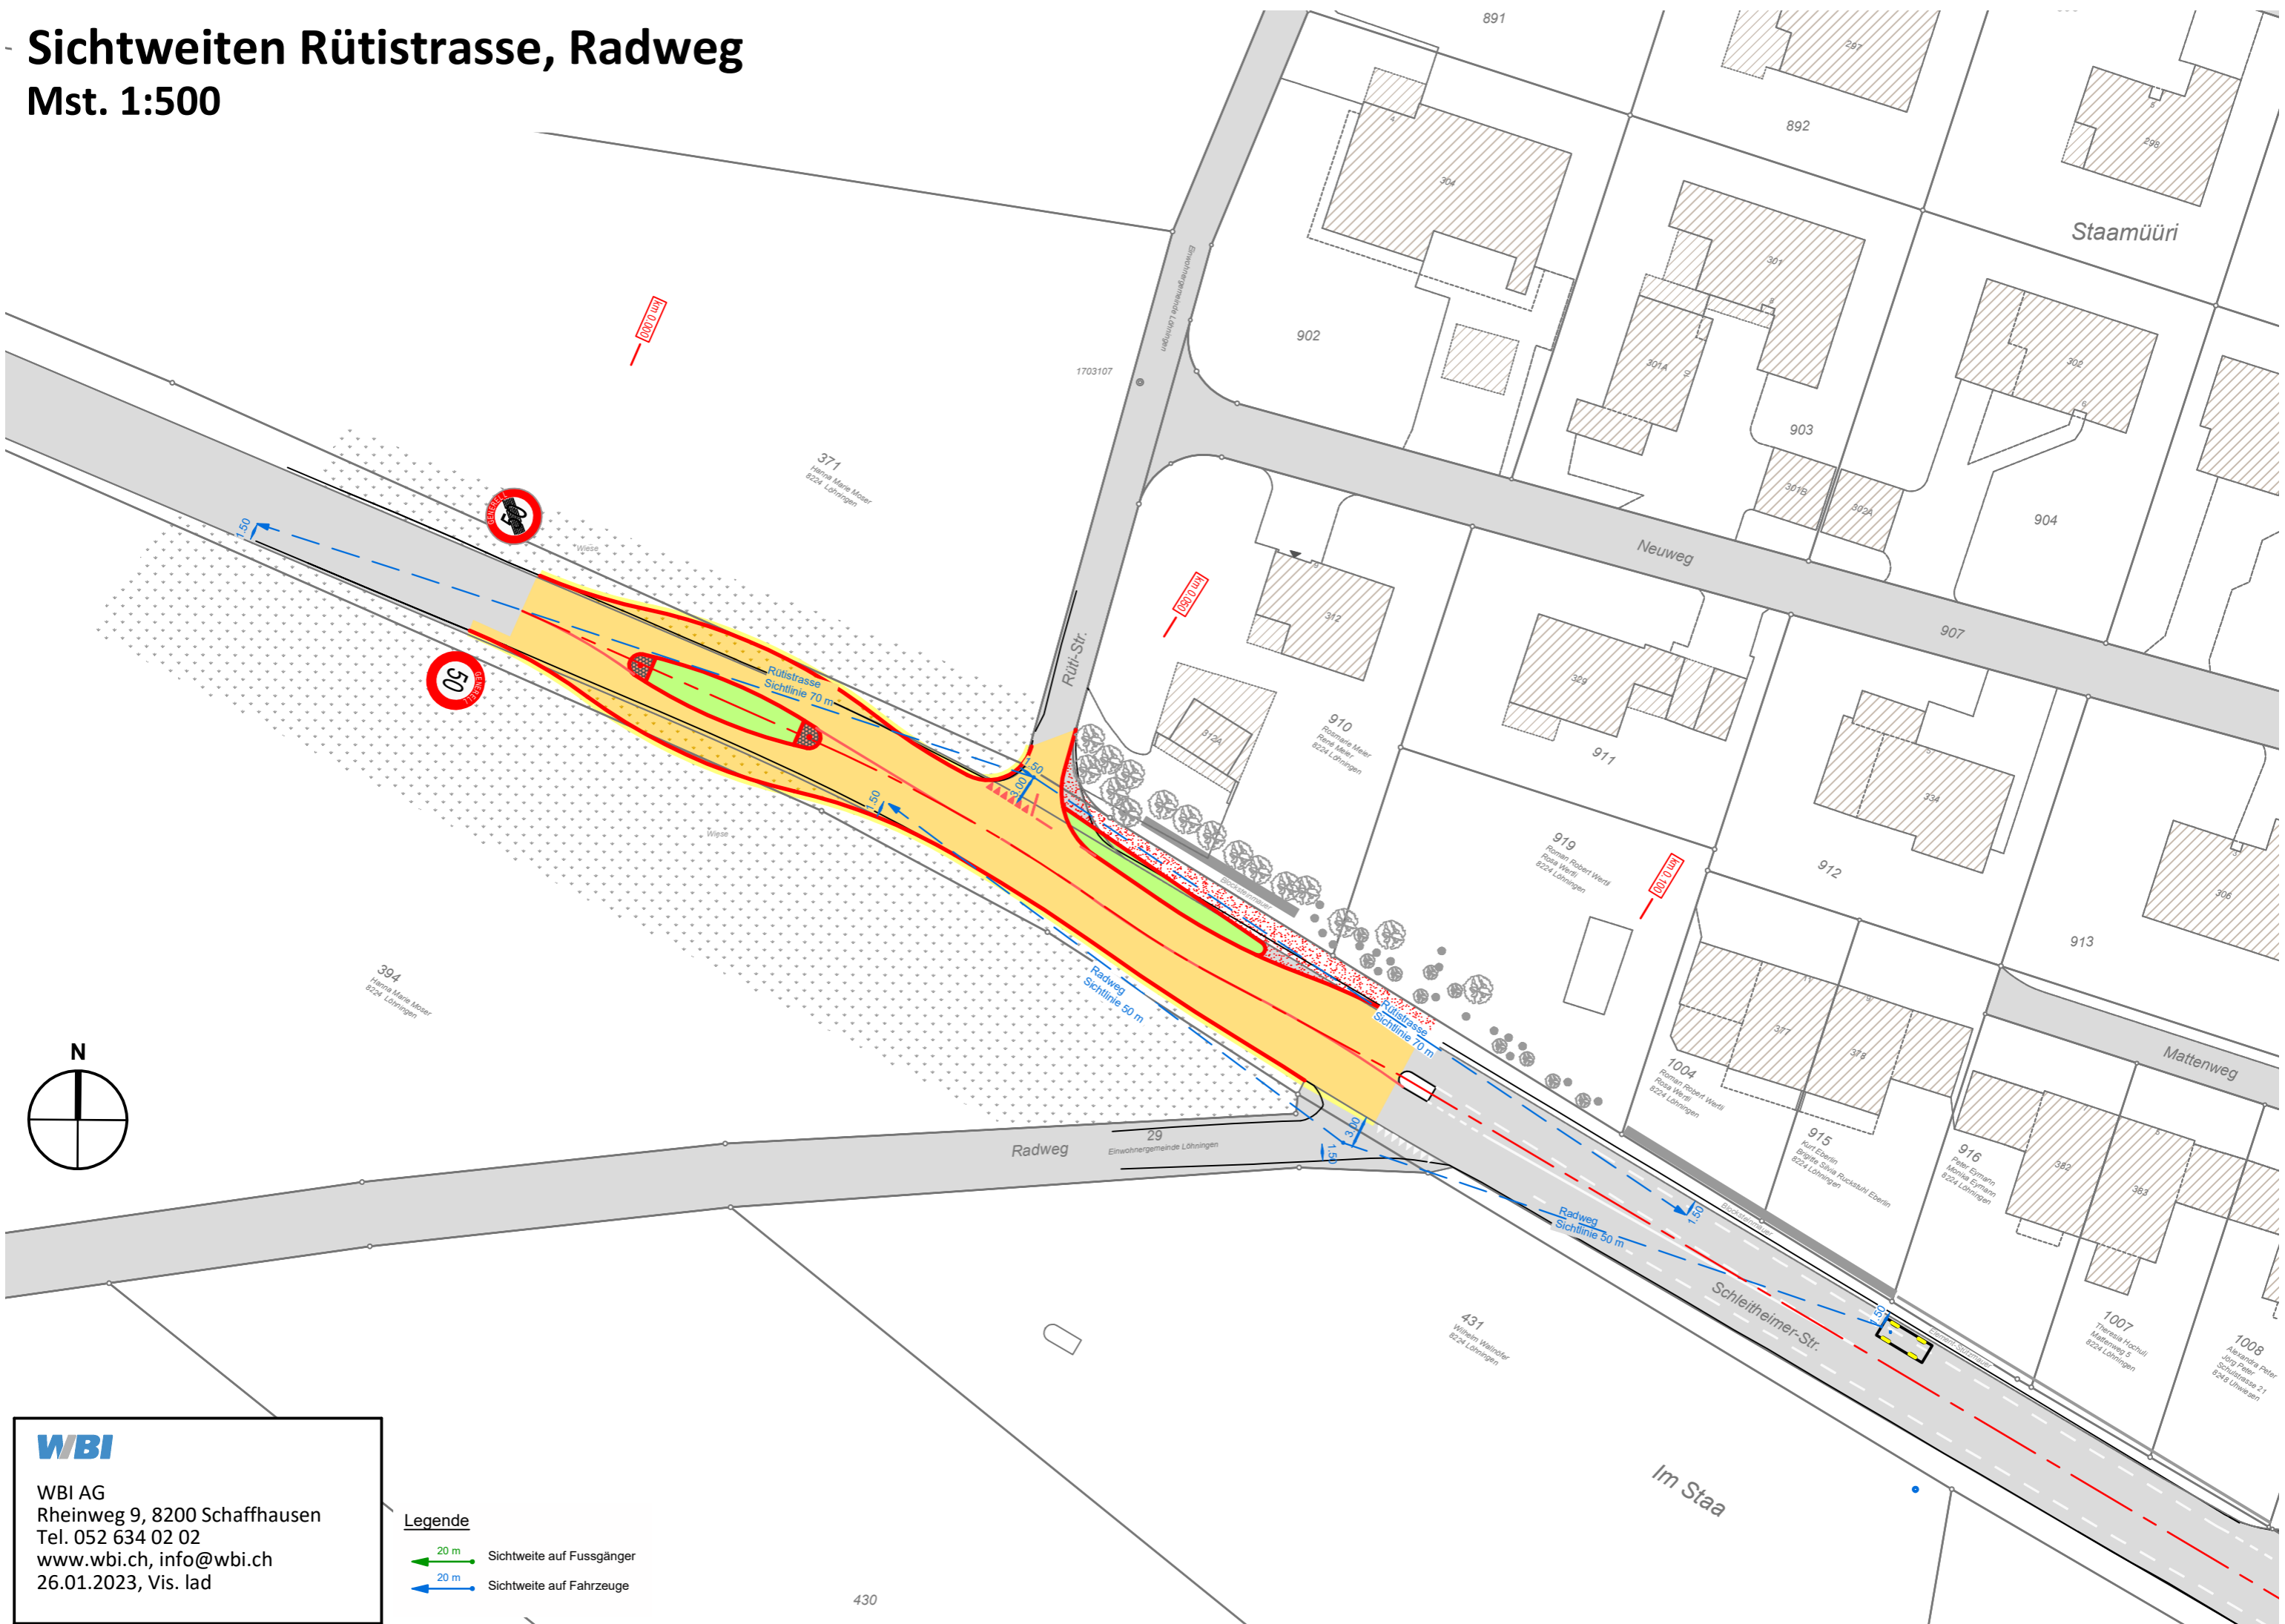


WBI
 WBI AG
 Rheinweg 9, 8200 Schaffhausen
 Tel. 052 634 02 02
 www.wbi.ch, info@wbi.ch
 26.01.2023, Vis. lad

- Legende**
- ← 20 m Sichtweite auf Fussgänger
 - ← 20 m Sichtweite auf Fahrzeuge

Sichtweiten Bachtelstrasse, Neunkircherstrasse


Mst. 1:500

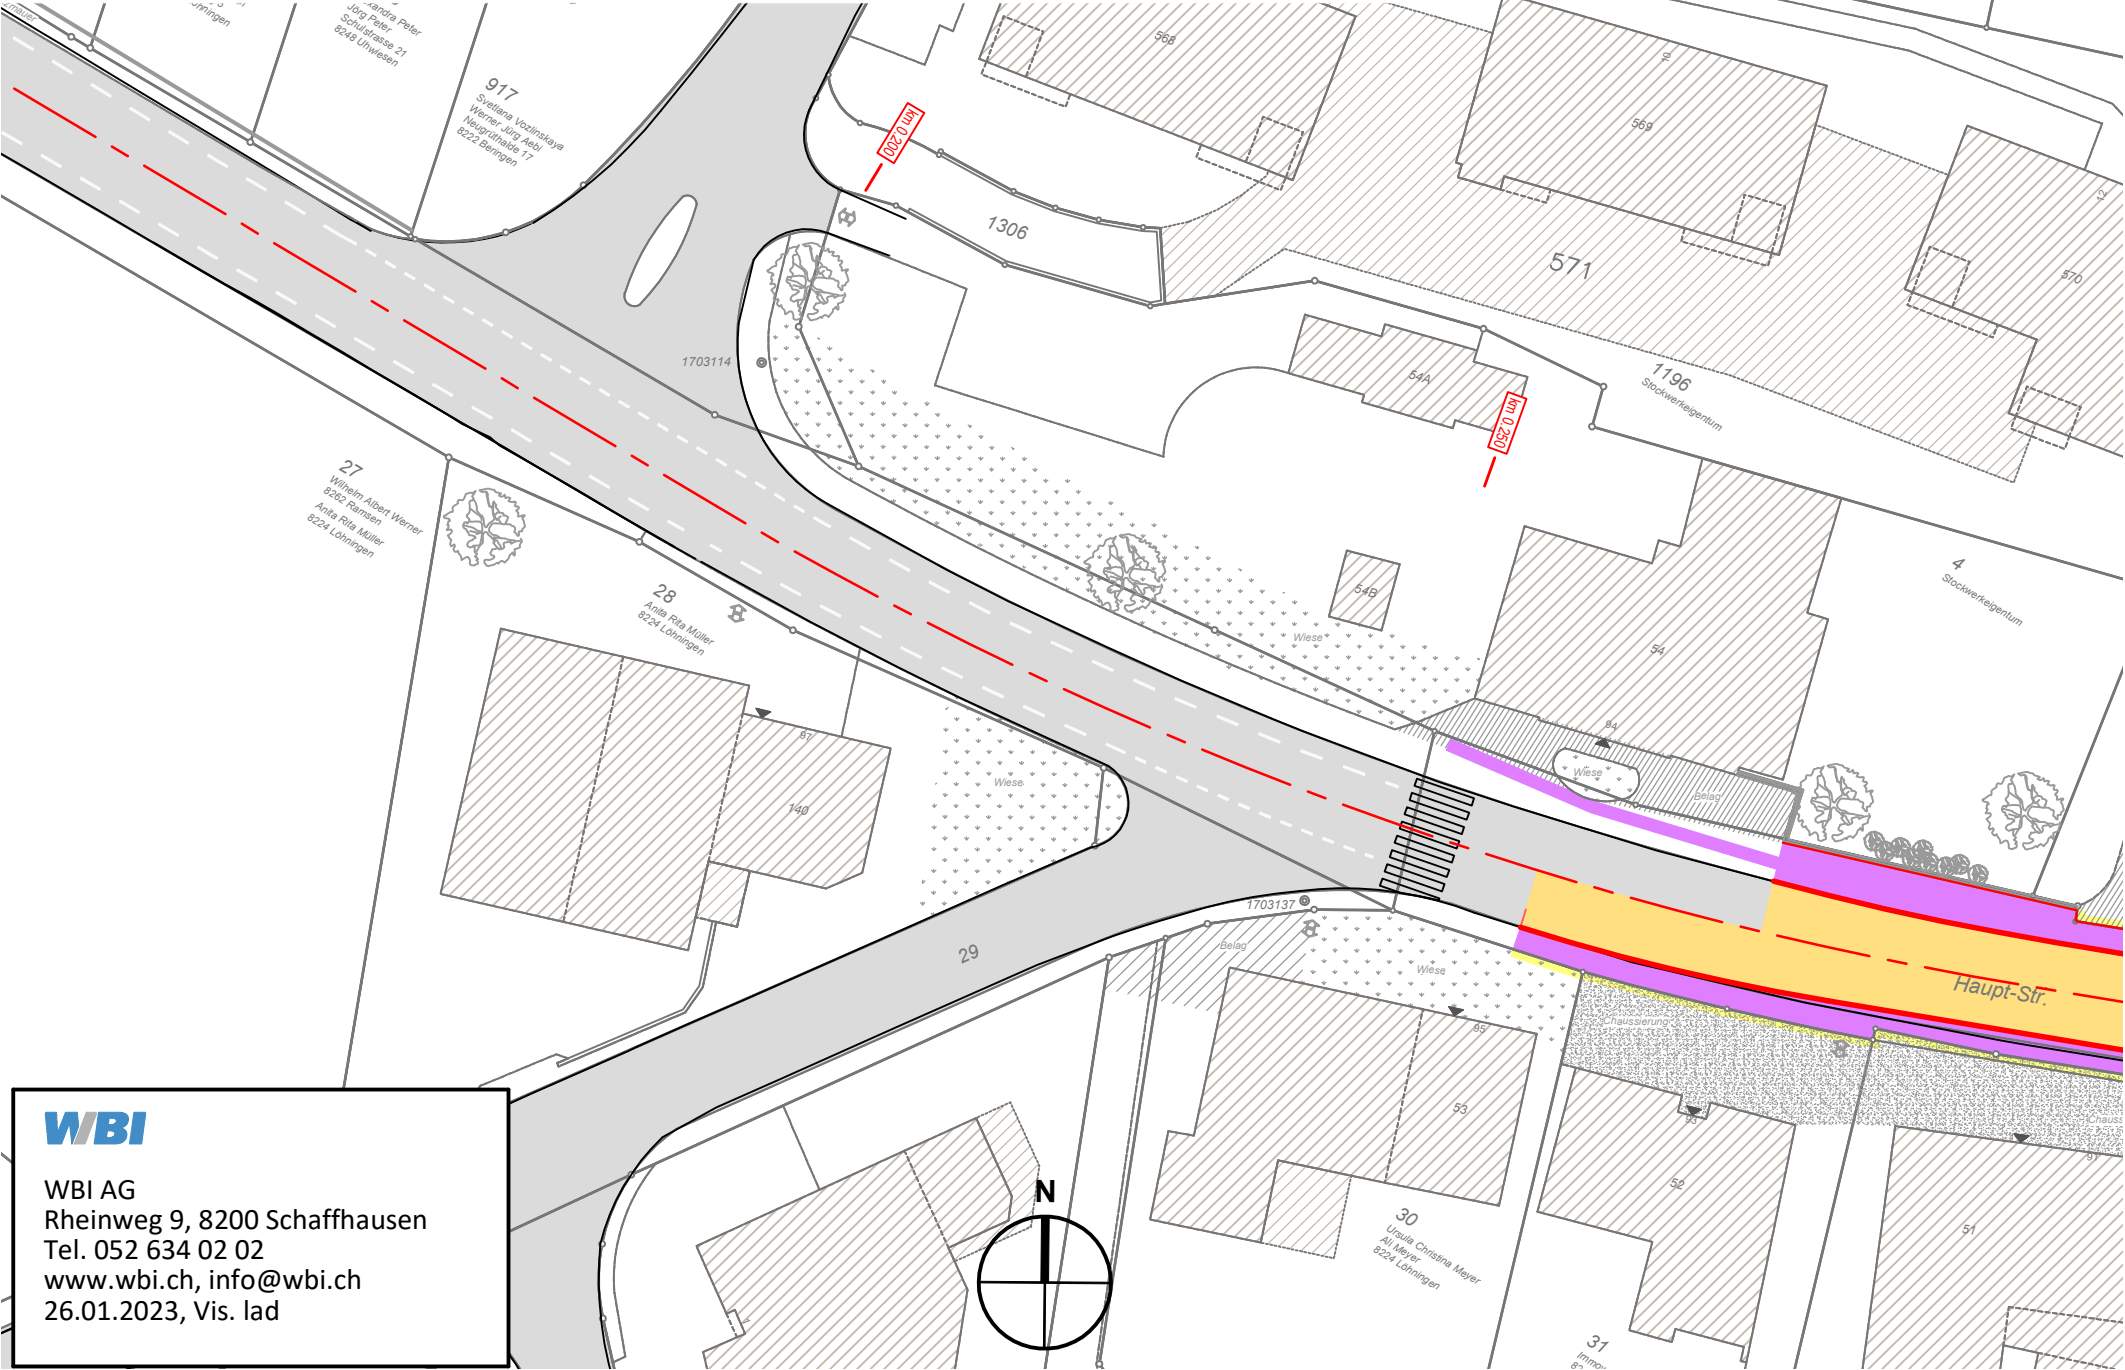

WBI
WBI AG
Rheinweg 9, 8200 Schaffhausen
Tel. 052 634 02 02
www.wbi.ch, info@wbi.ch
26.01.2023, Vis. lad

Sichtweiten Fabrikstrasse, Töpferweg

Mst. 1:500

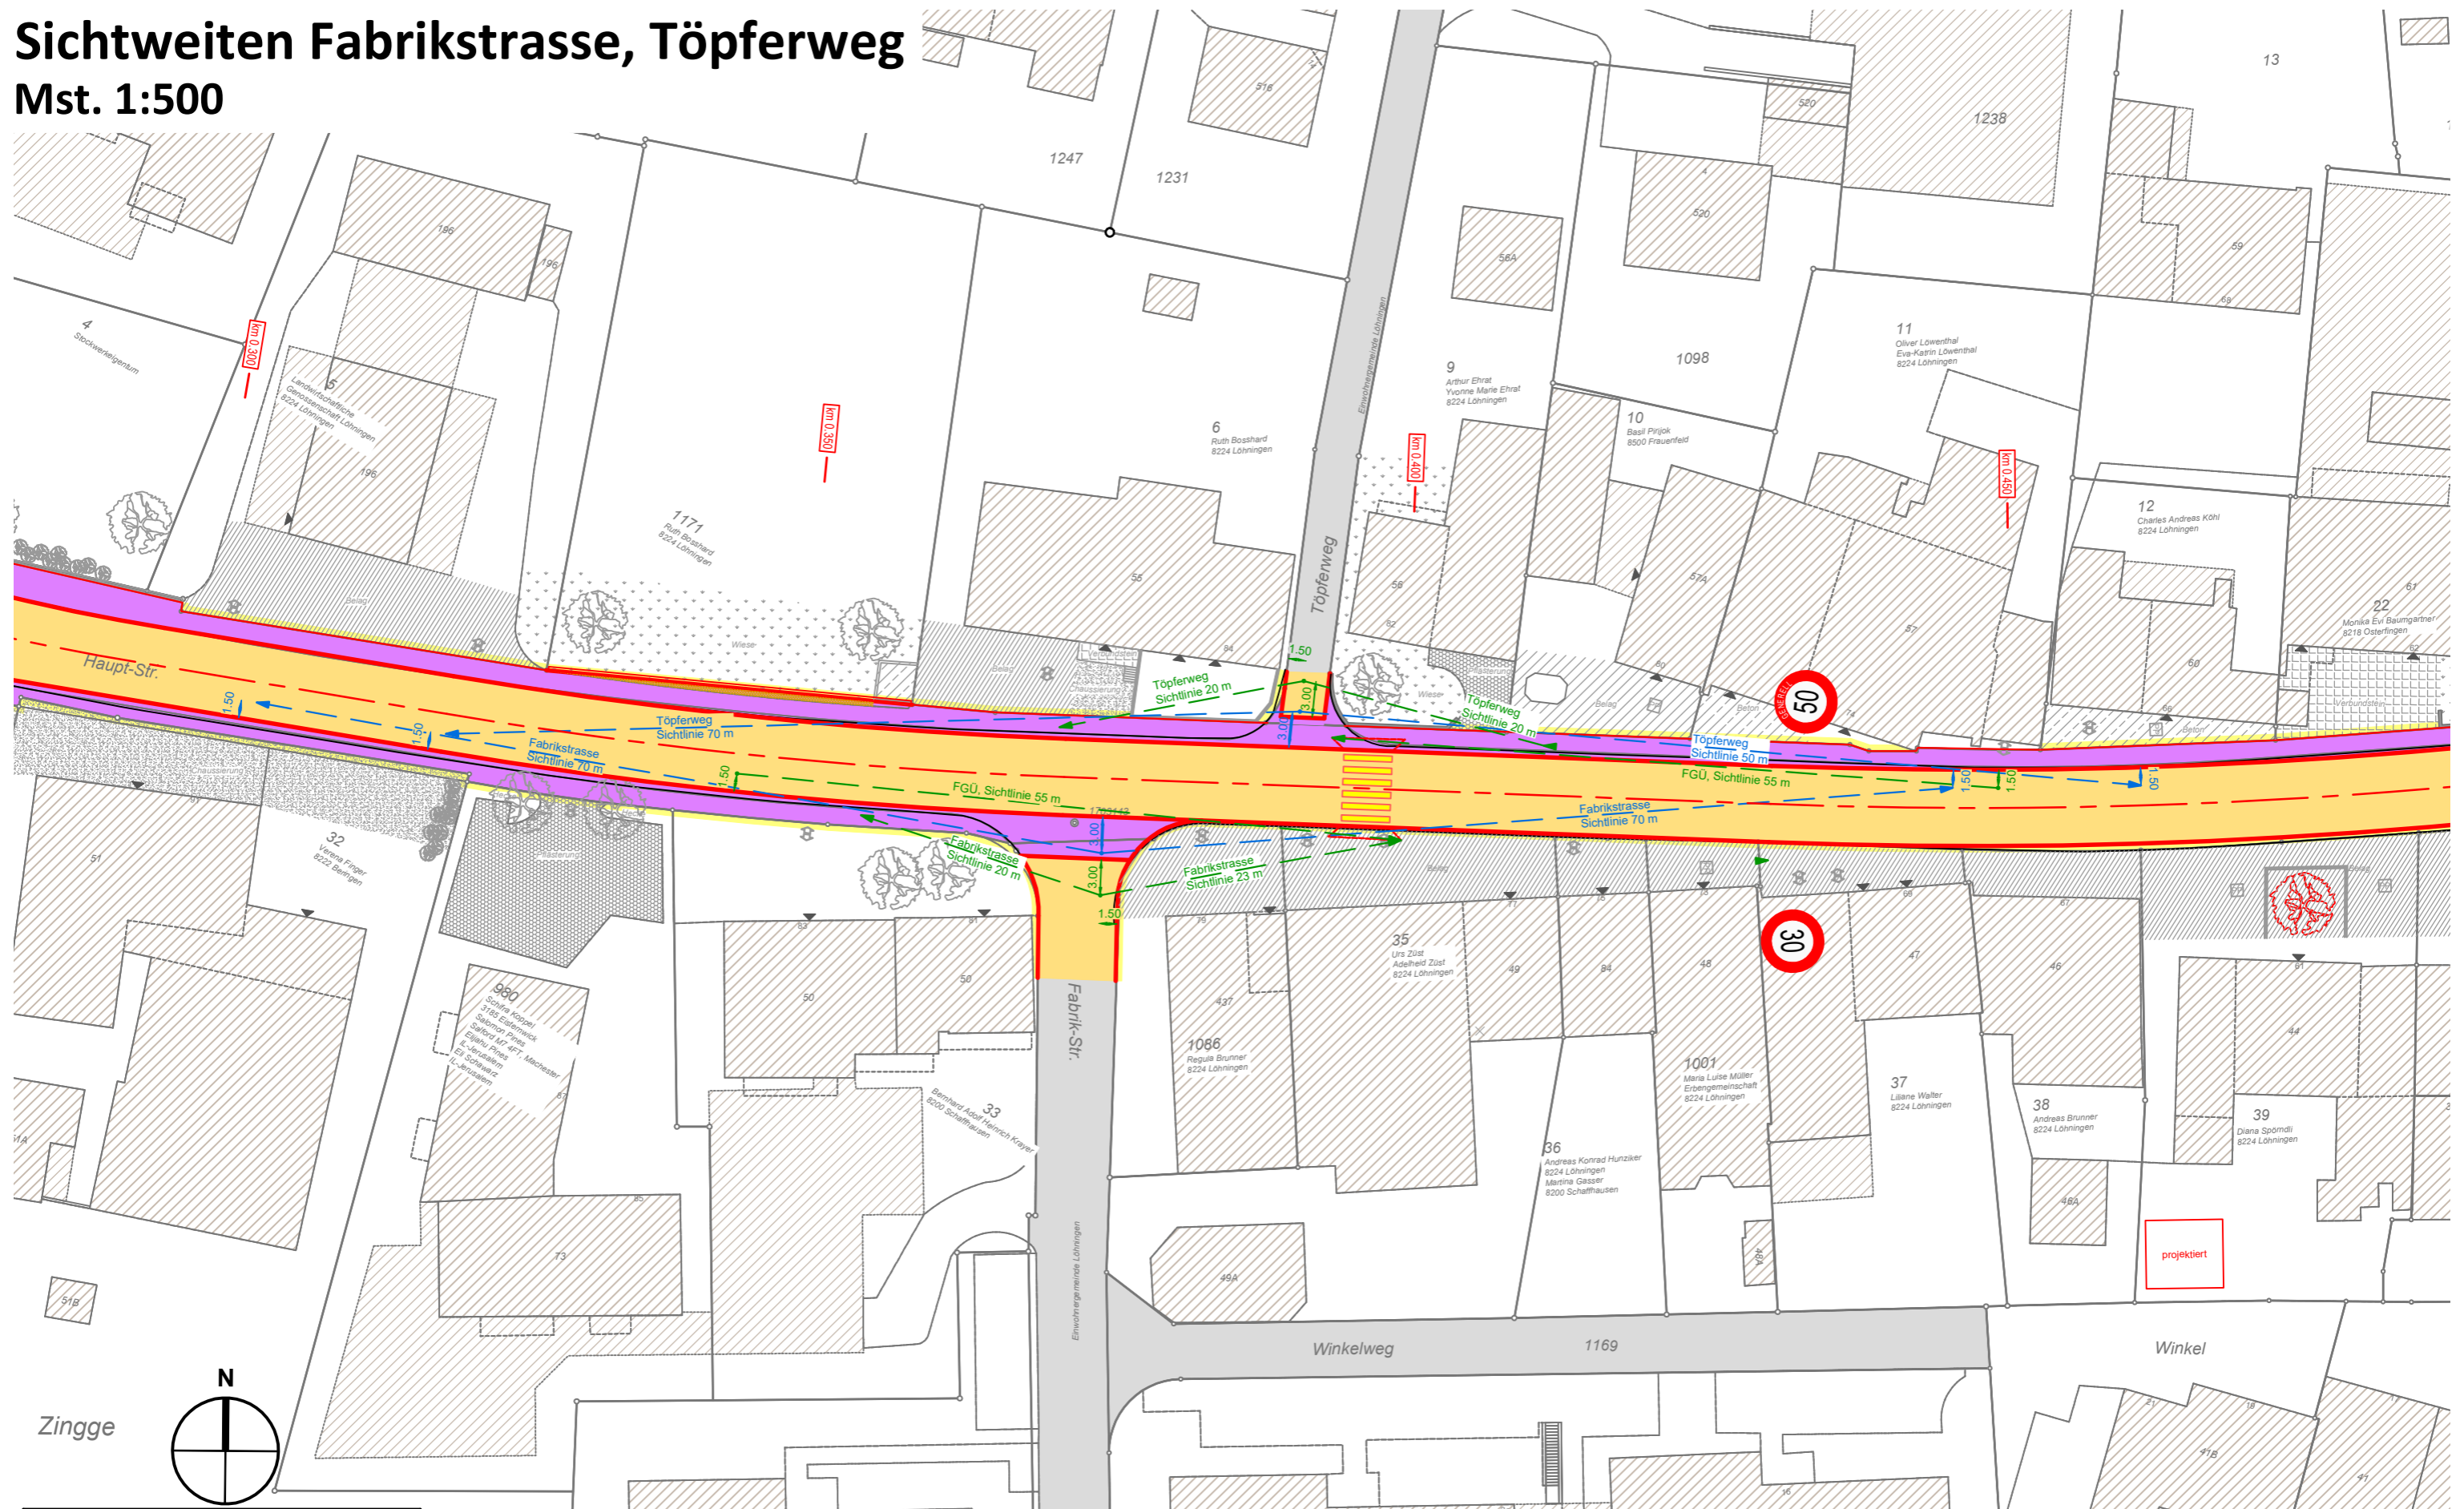

WBI


WBI AG
 Rheinweg 9, 8200 Schaffhausen
 Tel. 052 634 02 02
 www.wbi.ch, info@wbi.ch
 26.01.2023, Vis. lad

Legende

- ← 20 m Sichtweite auf Fussgänger
- ← 20 m Sichtweite auf Fahrzeuge

Sichtweiten Schützengasse, Herrengasse

Mst. 1:500

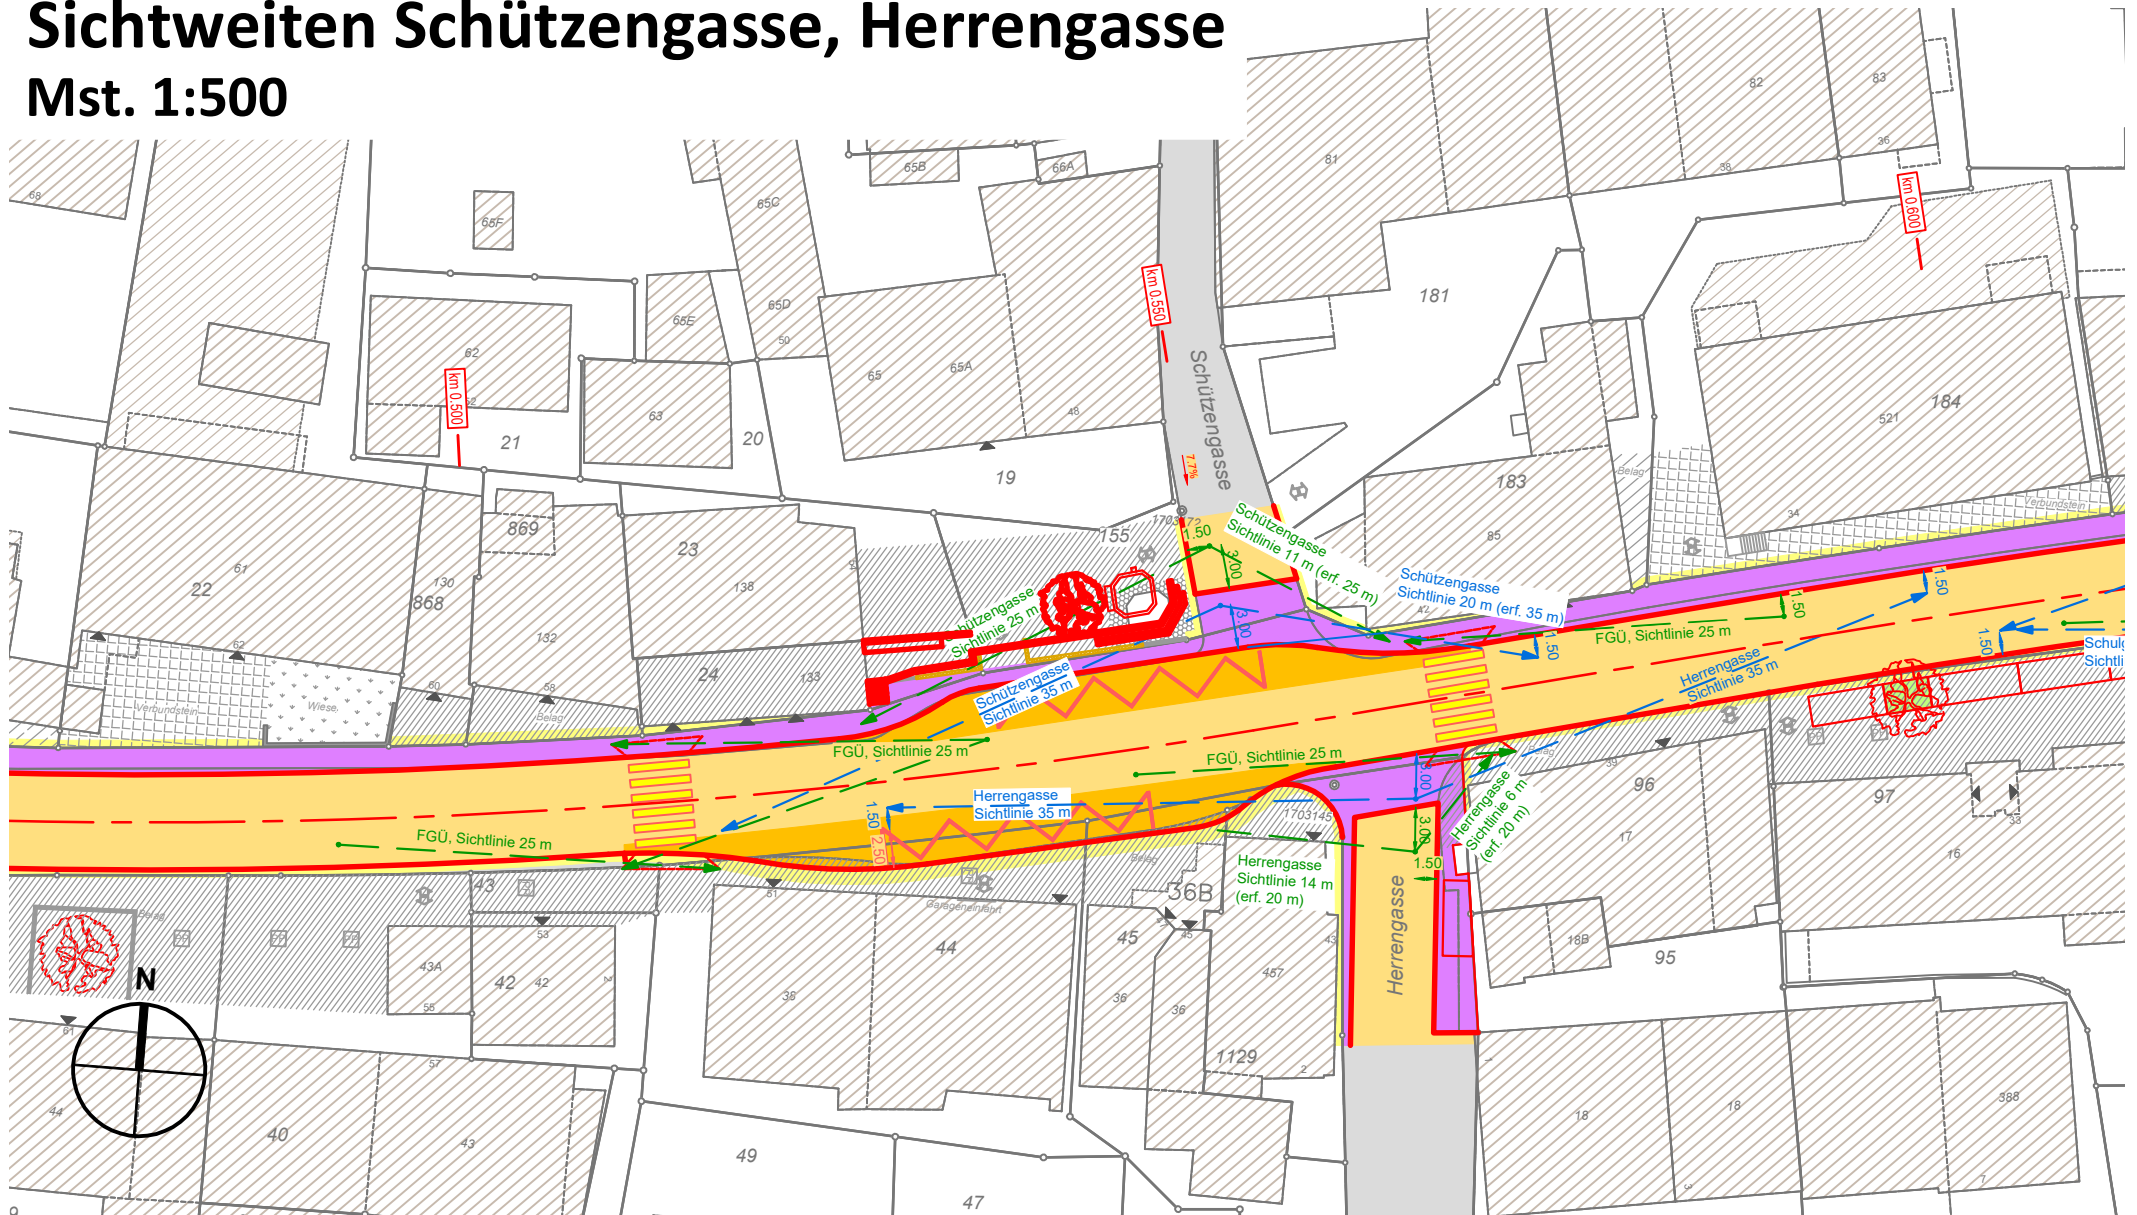

WBI

WBI AG
 Rheinweg 9, 8200 Schaffhausen
 Tel. 052 634 02 02
 www.wbi.ch, info@wbi.ch
 26.01.2023, Vis. lad

Legende


- 20 m Sichtweite auf Fussgänger
- 20 m Sichtweite auf Fahrzeuge

Eingeschränkte Sichtweiten:

- aus der Schützengasse Richtung Beringen (auf Verkehr und Fussgänger)
- aus der Herrengasse auf Fussgänger

Sichtweiten Schulgasse, Rössligasse

Mst. 1:500

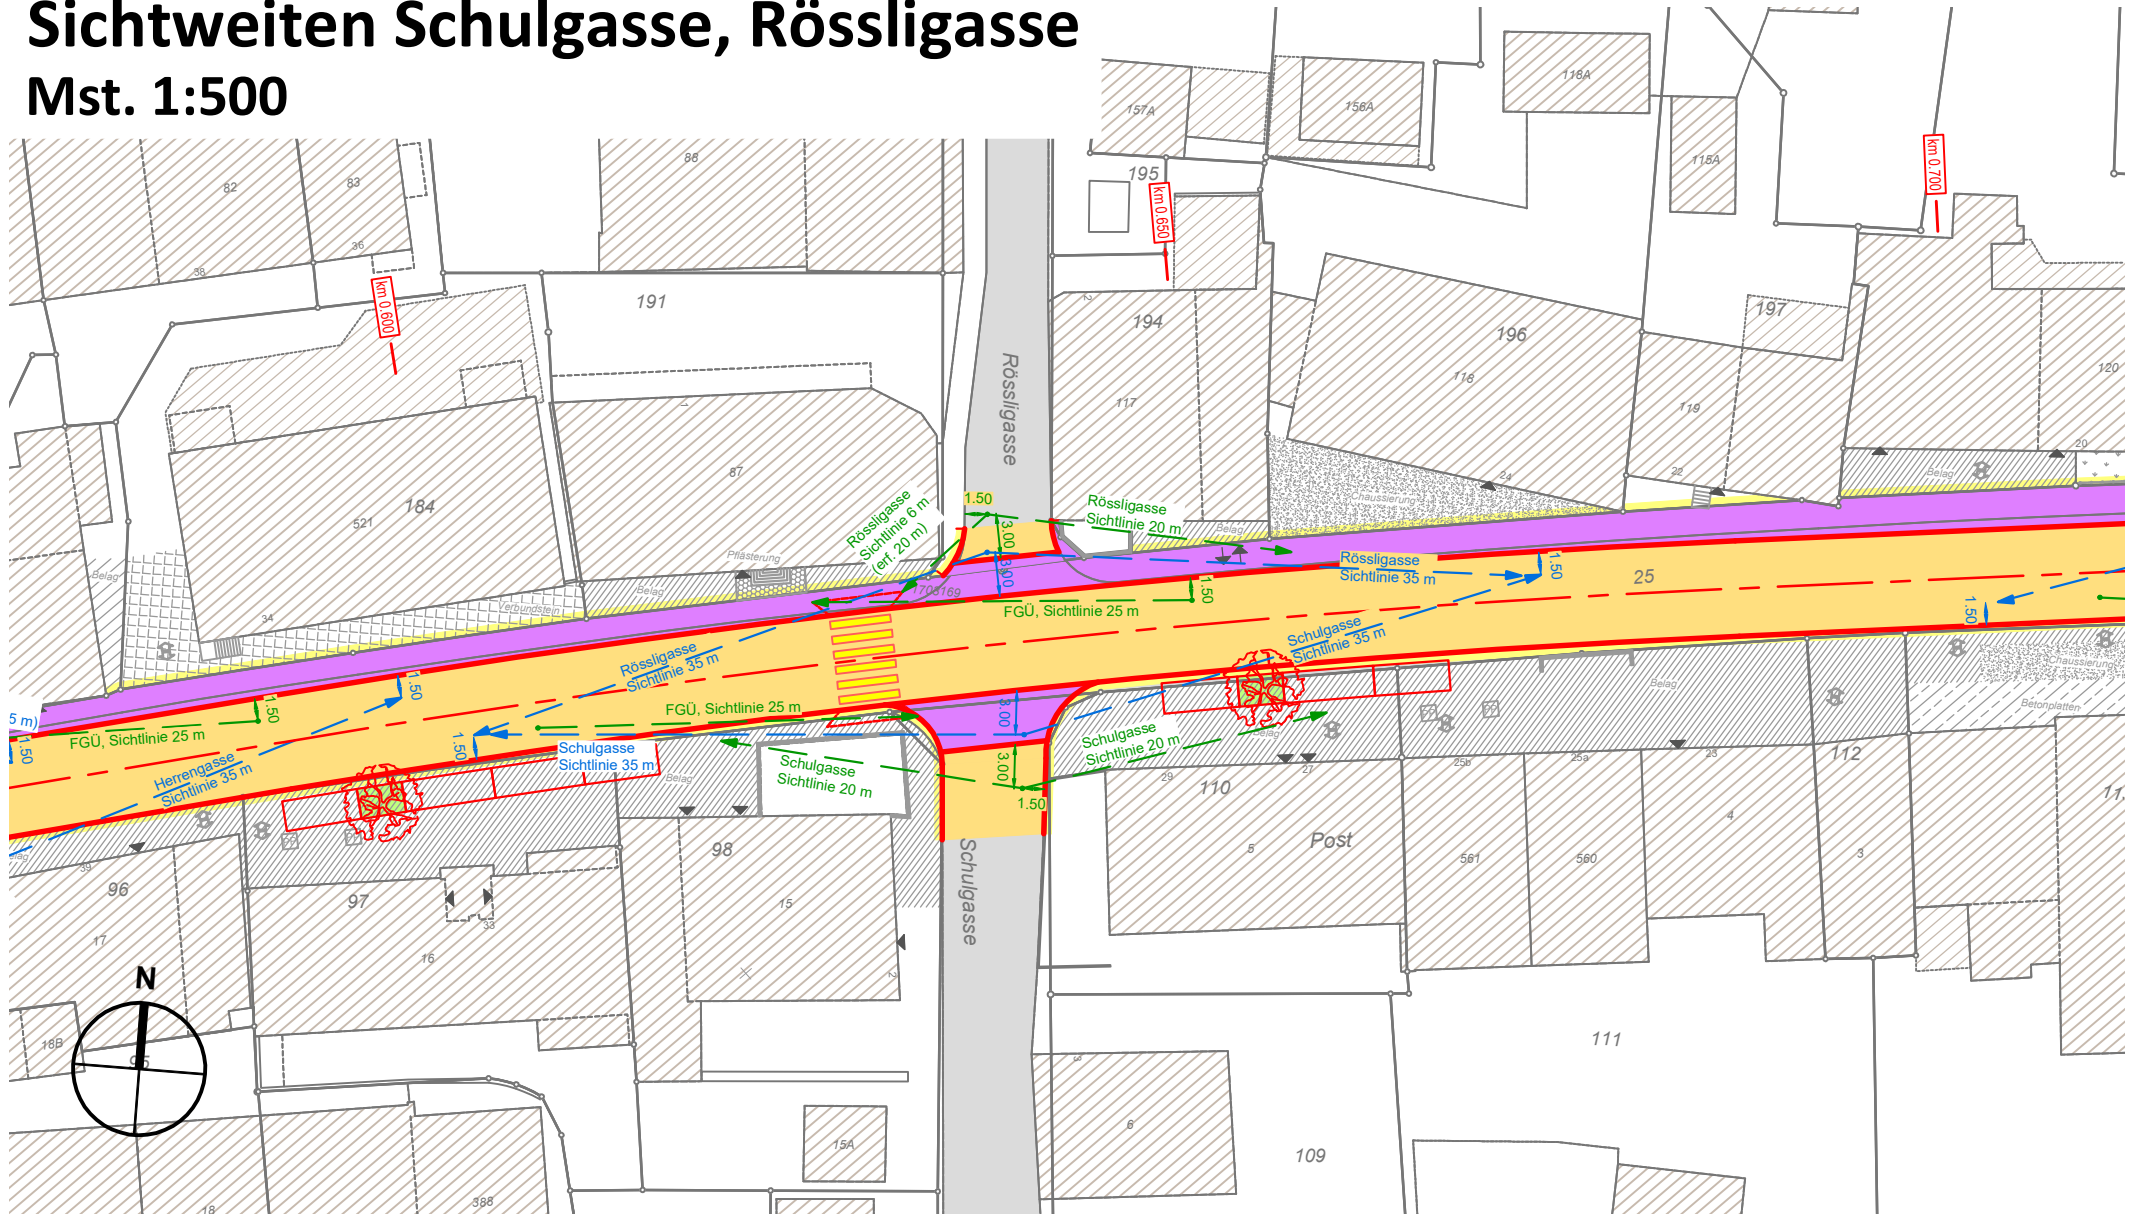

WBI

WBI AG
Rheinweg 9, 8200 Schaffhausen
Tel. 052 634 02 02
www.wbi.ch, info@wbi.ch
26.01.2023, Vis. lad

Legende


- 20 m Sichtweite auf Fussgänger
- 20 m Sichtweite auf Fahrzeuge

Eingeschränkte Sichtweiten:

- aus der Rössligasse Richtung Siblingen auf Fussgänger

Sichtweiten Kleintalstrasse

Mst. 1:500

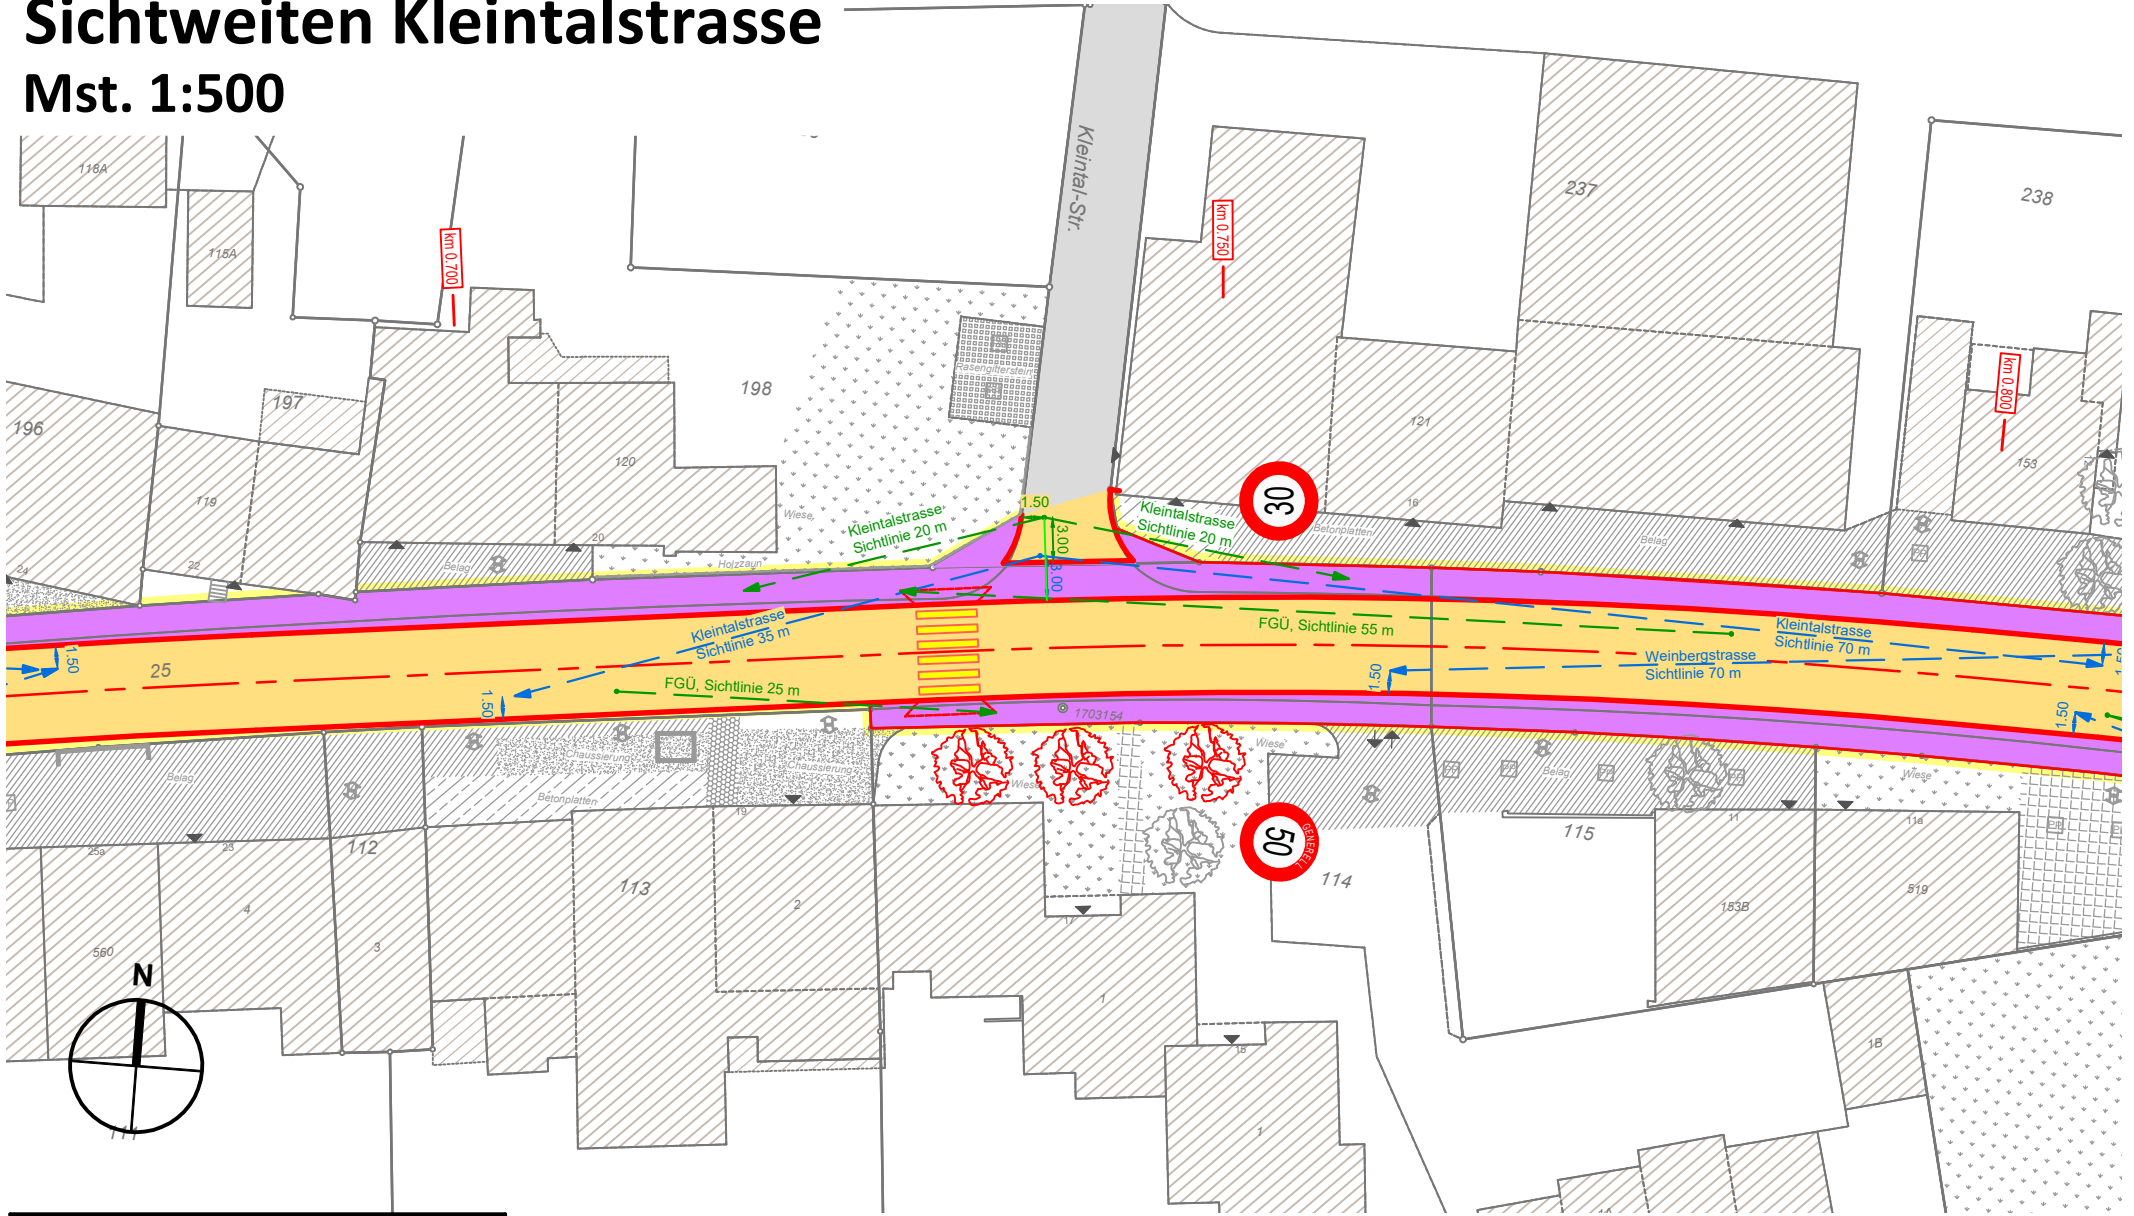


WBI
 WBI AG
 Rheinweg 9, 8200 Schaffhausen
 Tel. 052 634 02 02
 www.wbi.ch, info@wbi.ch
 26.01.2023, Vis. lad

- Legende
- 20 m Sichtweite auf Fussgänger
 - 20 m Sichtweite auf Fahrzeuge

Sichtweiten Weinbergstrasse, Stalden

Mst. 1:500

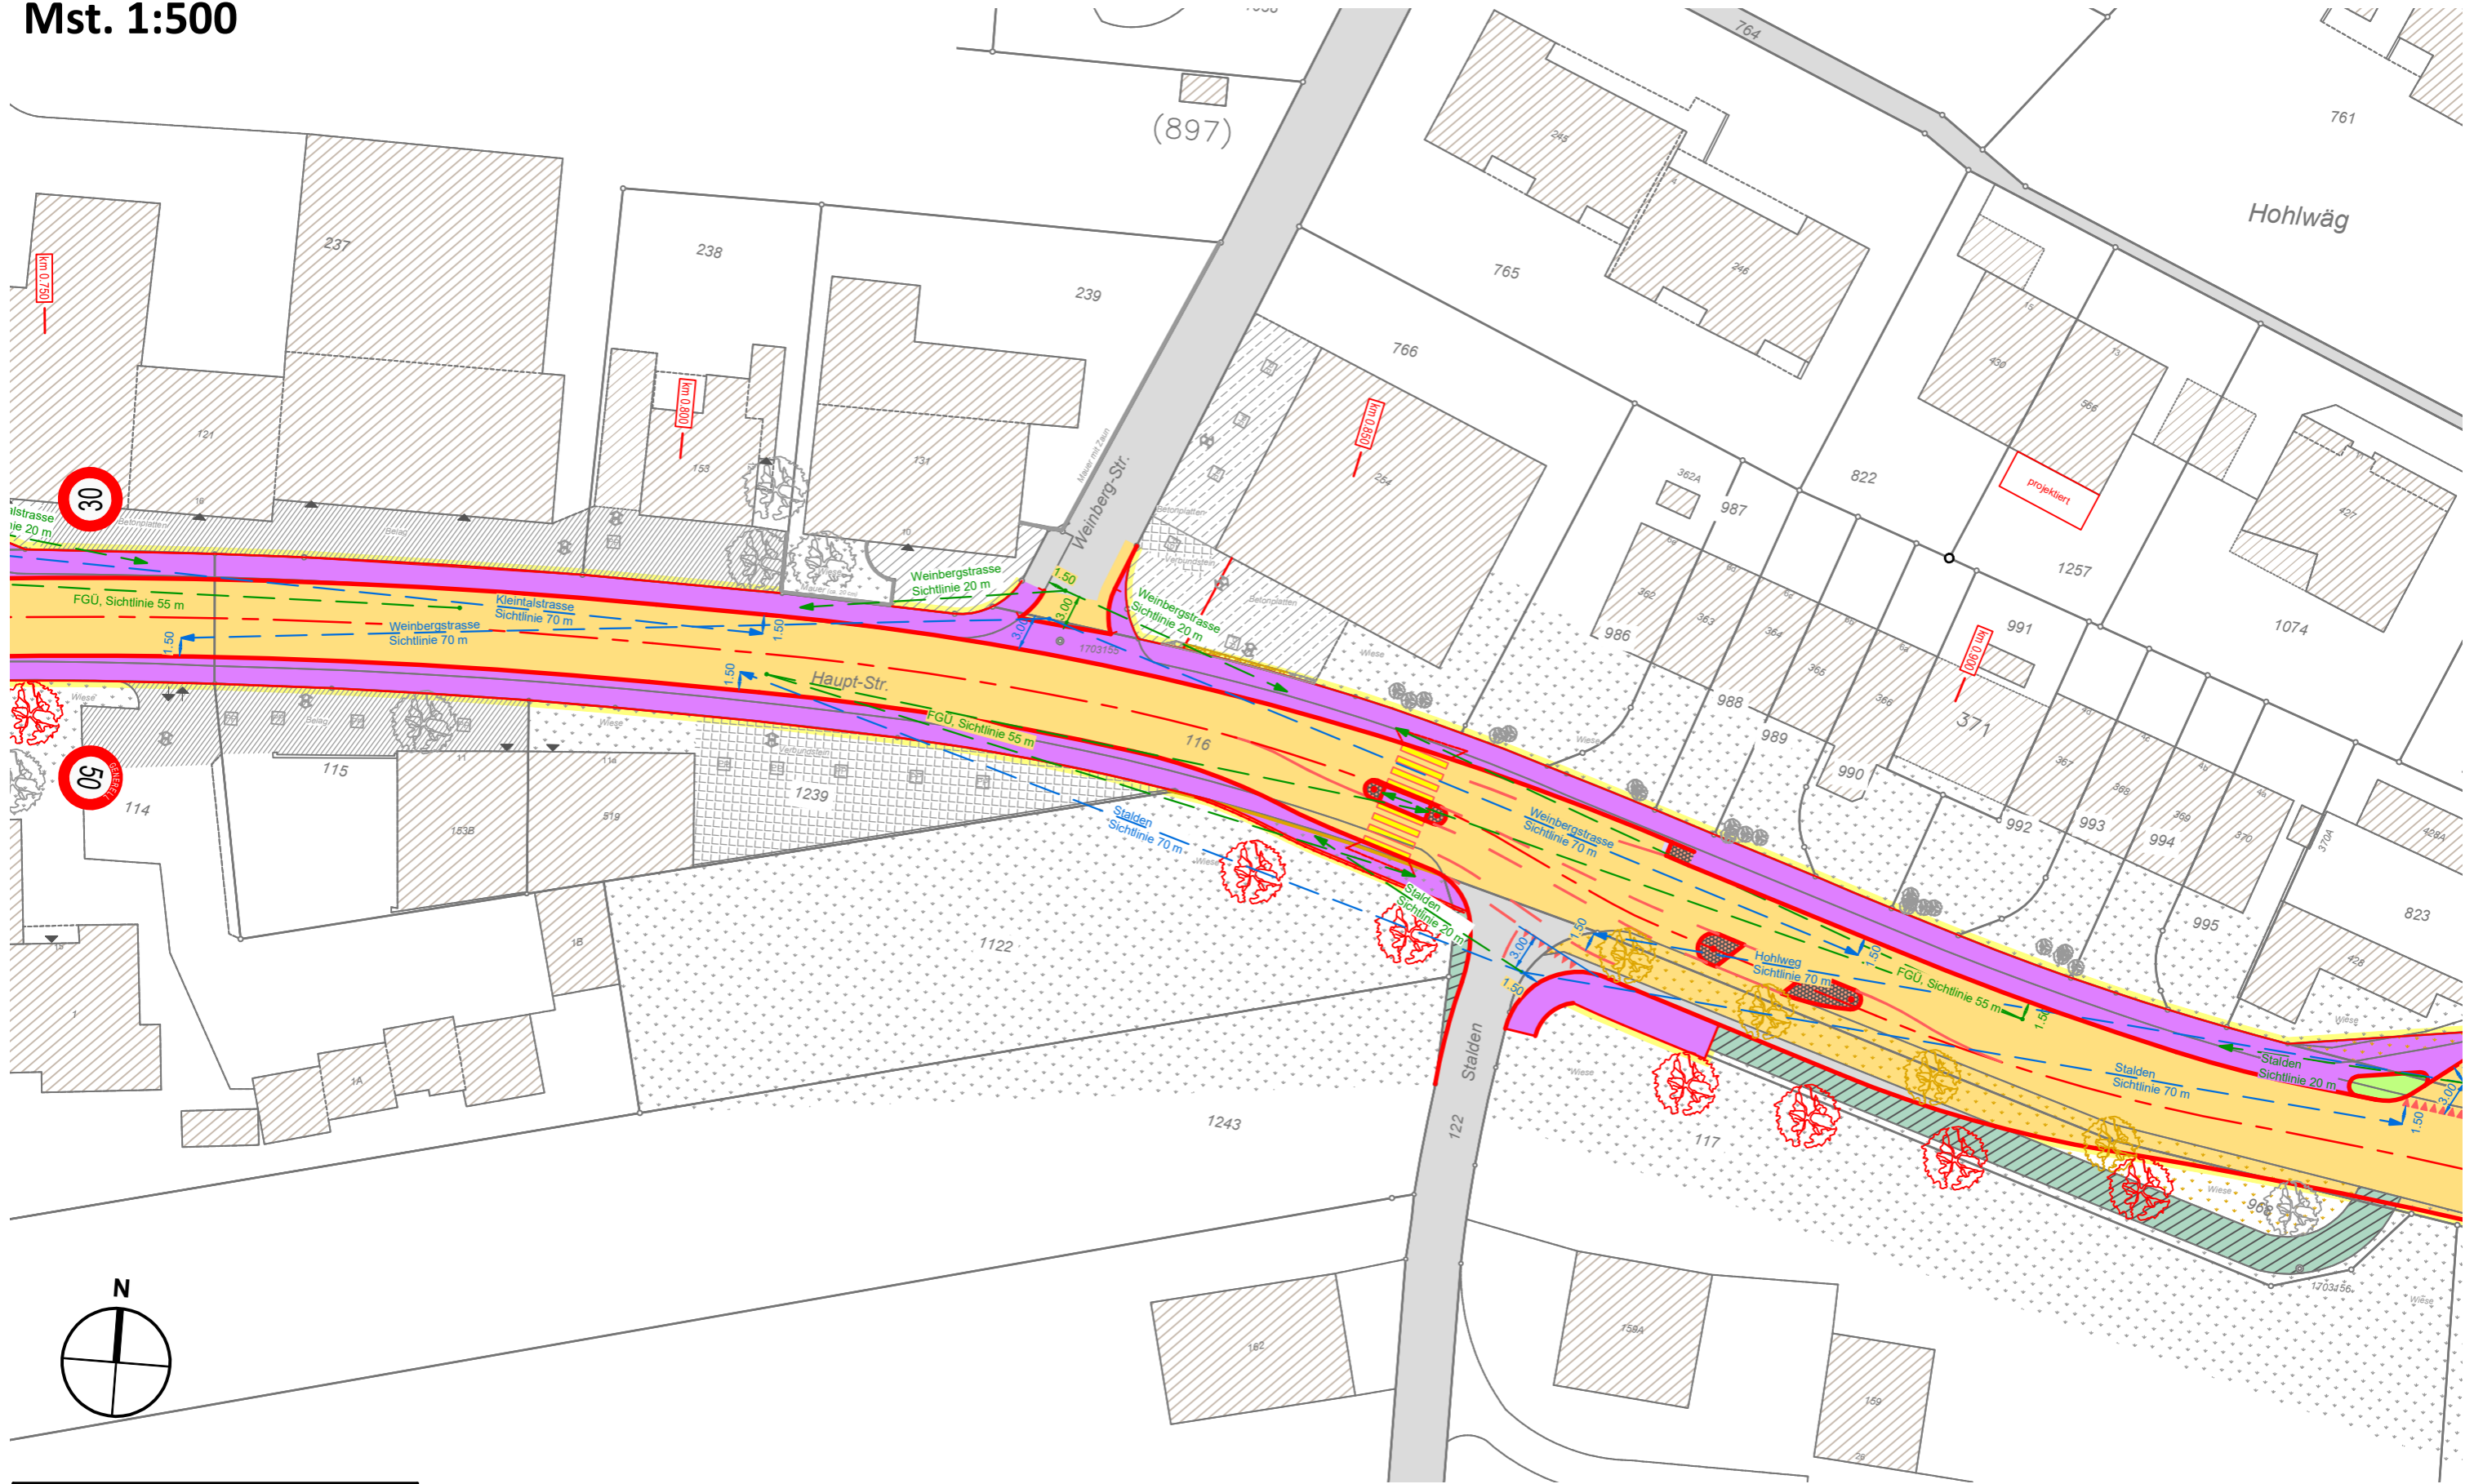

WBI
WBI AG
Rheinweg 9, 8200 Schaffhausen
Tel. 052 634 02 02
www.wbi.ch, info@wbi.ch
26.01.2023, Vis. lad

- Legende**
- Sichtweite auf Fussgänger
 - Sichtweite auf Fahrzeuge

