Beilage 21

sh.ch

Agglomerationsprogramm Schaffhausen 4. Generation
(Massnahme AUF01.09:ARE-Code 299.4.048)

Bauprojekt

Ortsdurchfahrt Löhningen

Absteckungsplan

Situation 1:250

Abschnitt 1

Übersichtsplan

Kanton Schaffhausen
Tiefbau Schaffhausen
Schweizerbildstrasse 69
8200 Schaffhausen

WBI AG
Rheinweg 5, 8200 Schaffhausen
Tel. 052 624 02 02
www.wbi.ch, info@wbi.ch

Plan Nr. 23 101.171 — **Format: 45 x 189**

Index	Geändertwer	Gepruft	Datum
	JFL	RJ	**24.06.2026**
A			
B			
C			
D			

Computer WBI:D:\WBI\01 WBI Löhningen Ortsdurchfahrt\Ab 17ko 2026_2101\Plan 23 101.171 Ortsdurchfahrt Löhningen Abschnitt 1.dwg

Für die genaue Lage und die Verbindungen der unterirdischen Anlagen haftet kein Spartel!

© WBI AG

Legende

Bestand

- Gebäude
- *Strassenbelag*

Projekt

- Fahrbahn
- Gehweg
- Pflästerung
- Chaussierung
- Anpassungen
- Grünfläche
- Ersatz Oberbau
- 100 Verkehrsinsel
- 100 Projektierter Rand

Randabschlüsse

- Bord- mit Wassersteln — Schlaeveien Typ 15 gebeitzt (15 cm) mit WS Typ 12 (SH-03 rote Variante)
- Bord- mit Wassersteln — Schlaeveien Typ 15 gebeitzt (10 cm) mit WS Typ 12 (SH-04)
- Rand- mit Wassersteln — Hanstein 15/18/25 cm (10 cm) Schlaeveien Typ 12 (SH-03 blaue Variante)
- Bundstein — Schlaeveien Typ 12
- Steilplatte SN8 — Steilplatte 10cm
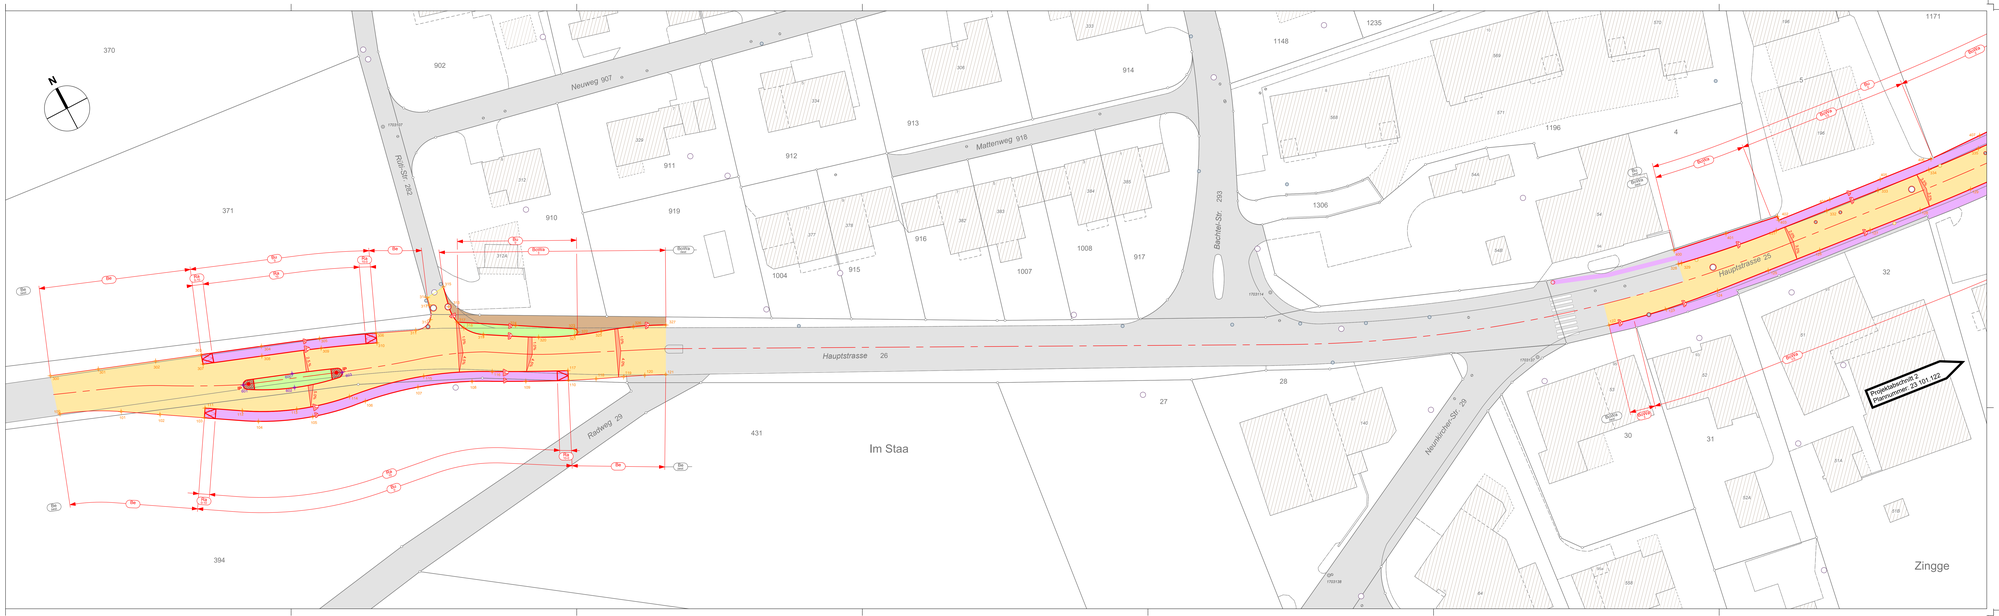
Die im Plan eingetragenen Werkleitungen dienen zur Information.
Vollständigkeit und Richtigkeit sind nicht gewährleistet.
Der Bauherrschaft ist verpflichtet, die aktuellsten Werkleitungsinformationen einzufordern und die Lage der Leitungen abstecken zu lassen.