Beilage 22

sh.ch

Agglomerationsprogramm Schaffhausen 4. Generation
(Massnahme AL4T01.09.AR/E-Code 299.4.048)

Bauprojekt

Ortsdurchfahrt Löhningen

Absteckungsplan

Situation 1:250

Abschnitt 2

Übersichtsplan

Kanton Schaffhausen
Tiefbau Schaffhausen
Schweizerbildstrasse 69
8200 Schaffhausen

WBI AG
Rheinweg 9, 8200 Schaffhausen
Tel. 052 624 02 02
www.wbi.ch, info@wbi.ch

Plan Nr. 23 101.172			Format: 45 x 189
Index	Gezeichnet	Geprüft	Datum
	IRL	rig	24.06.2026
A			
B			
C			
D			

Vorgelegt WBI:23 000.01 DG Löhningen Ortsdurchfahrt AB_Plan 9232_L100 Plane
Ersetzt: 23 000.01 DG Löhningen Ortsdurchfahrt AB_Plan 9232_L100

Für die genauen Lage und die Höhenkoordinaten der unterirdischen Anlagen beziehen Sie bitte Grundlagen bei den Leitungsverwaltungen.

© WBI AG

Legende

Bestand

- Gebäude
- Strassenbelag

Projekt

- Fahrbahn
- Gehweg
- Pflästerung
- Chaussierung
- Anpassungen
- Grünfläche
- Ersatz Oberbau
- Projektierter Rand
- Baum
- Bushaltestelle
- Ingenieurbauten

Randabschlüsse

- Bord- mit Wassersteln Schalenstein Typ 10 gesetzt (10 cm) mit ent Typ 12 (SH-03 rote Variante)
- Bord- mit Wassersteln Schalenstein Typ 10 gesetzt (D3 cm) mit ent Typ 12 (SH-04)
- Rand- mit Wassersteln Randstein 15/25 cm (15 cm) Schalenstein Typ 12 (SH-03 blaue Variante)
- Bundstein Schalenstein Typ 12
- Steilplatte SN8 Steilplatte 10cm

Die im Plan eingetragenen Werktextungen dienen zur Information.
Vollständigkeit und Richtigkeit sind nicht gewährleistet.
Der Unternehmer ist verpflichtet, die aktuellsten Leitungsinformationen einzuholen und die Lage der Leitungen abstecken zu lassen.

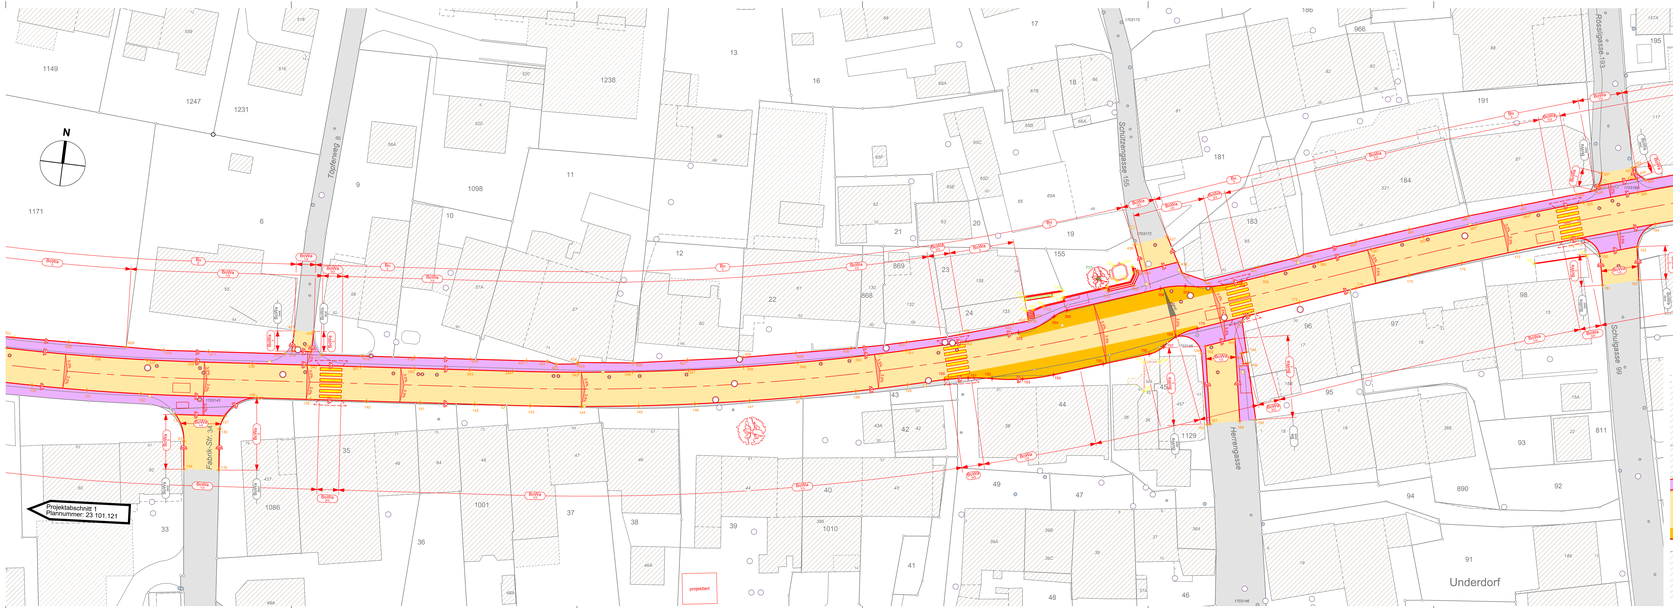
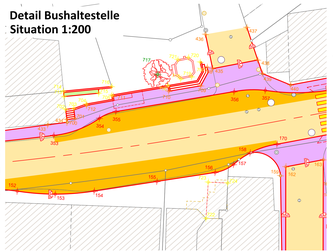
Detail Bushaltestelle
Situation 1:200