Beilage 23

shch

Agglomerationsprogramm Schaffhausen 4. Generation
(Massnahme AUF01.09.ARE-Code 299.4.048)

Bauprojekt

Ortsdurchfahrt Löhningen

Absteckungsplan

Situation 1:250

Abschnitt 3

Übersichtsplan

Kanton Schaffhausen Tiefbau Schaffhausen Schweizerbildstrasse 69 8200 Schaffhausen	**Plan Nr. 23 101.172** **Format: 45 x 189** Index Gezeichnet Geprüft Datum VTL NZ **24.06.2024** A B C
WBI AG Rheinweg 9, 8200 Schaffhausen Tel. 052 634 02 02 www.wbi.ch, info@wbi.ch	Projekt erstellt WBI-CD (BK-CD, ABA-CD, Strassen, Kreuzungsplan) auf Plan 9001_CAD Plan WBI02_SC_Bauprojekt(23.101.171-173_BK-Massnahmenplan).1.DWG.dwg Für die genaue Lage und die Höhenkoten gilt der unterschriebene Kreuzungsplan sowie dessen Detailplan

© wbi ag

Legende

Bestand

- Gebäude
- Strassenbelag

Projekt

- Fahrbahn
- Gehweg
- Pflästerung
- Chaussierung
- Anpassungen
- Grünfläche
- Ersatz Oberbau
- Verkehrsinsel
- Projektierter Rand
- Baum

Randabschlüsse

- Bord- mit Wasserstein Schwellenlen Typ 10 gesetzt (1/3 um) mit WS Typ 12 (SH-03 rote Variante)
- Bord- mit Wasserstein Schwellenlen Typ 10 gesetzt (0/3 um) mit WS Typ 12 (SH-04)
- Rand- mit Wasserstein Randstein 15/25 um (15 cm) Schwellenlen Typ 12 (SH-03 blaue Variante)
- Bundstein Schwellenlen Typ 12
- Steilplatte SN8 Steilplatte 10cm
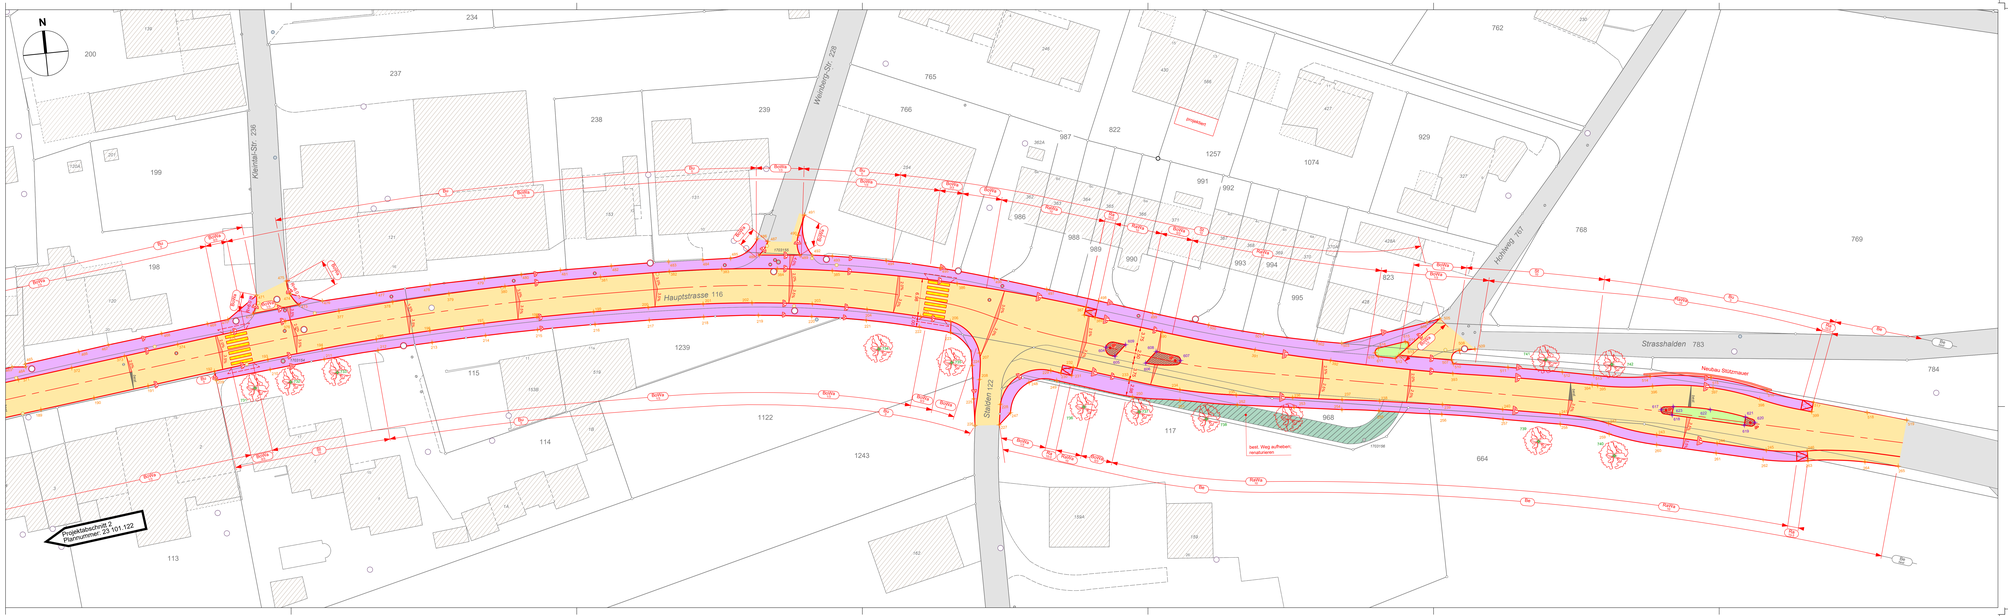
Die im Plan eingetragenen Werkleitungen dienen zur Information.
Vollständigkeit und Richtigkeit sind nicht gewährleistet.
Die Werkleitungen sind verpflichtet, die aktuellsten Werkleitungsinformationen einzufordern und die Lage der Leitungen abstecken zu lassen.