sh.ch

Agglomerationsprogramm Schaffhausen 4. Generation
(Massnahme AU9010.09.ARE-Code 299.4.048)

Bauprojekt

Ortsdurchfahrt Löhningen

Strassenbau

Längenprofil 1:250/50

Abschnitt 1

Übersichtsplan

Kanton Schaffhausen
Tiefbau Schaffhausen
Schweizerbildstrasse 69
8200 Schaffhausen

WBI AG
Rheinweg 9, 8200 Schaffhausen
Tel. 052 634 02 02
www.wbi.ch, info@wbi.ch

© wbi ag

Plan Nr. 23 101.131 **Format: 45 x 189**

Index	Gezeichnet	Geprüft	Datum
	bzl	rme	05.07.2024
A	bzl	rme	22.01.2026
B			
C			
D			

Koordinaten: BMZ:2,0MGC:15; LV95:Ostwert=2'681'000,Nordwert=1'264'000,LH1:Pilot-HMZ:15; Bezugshöhe:LV03:0.00,LH1:0.00,LH2:0.00
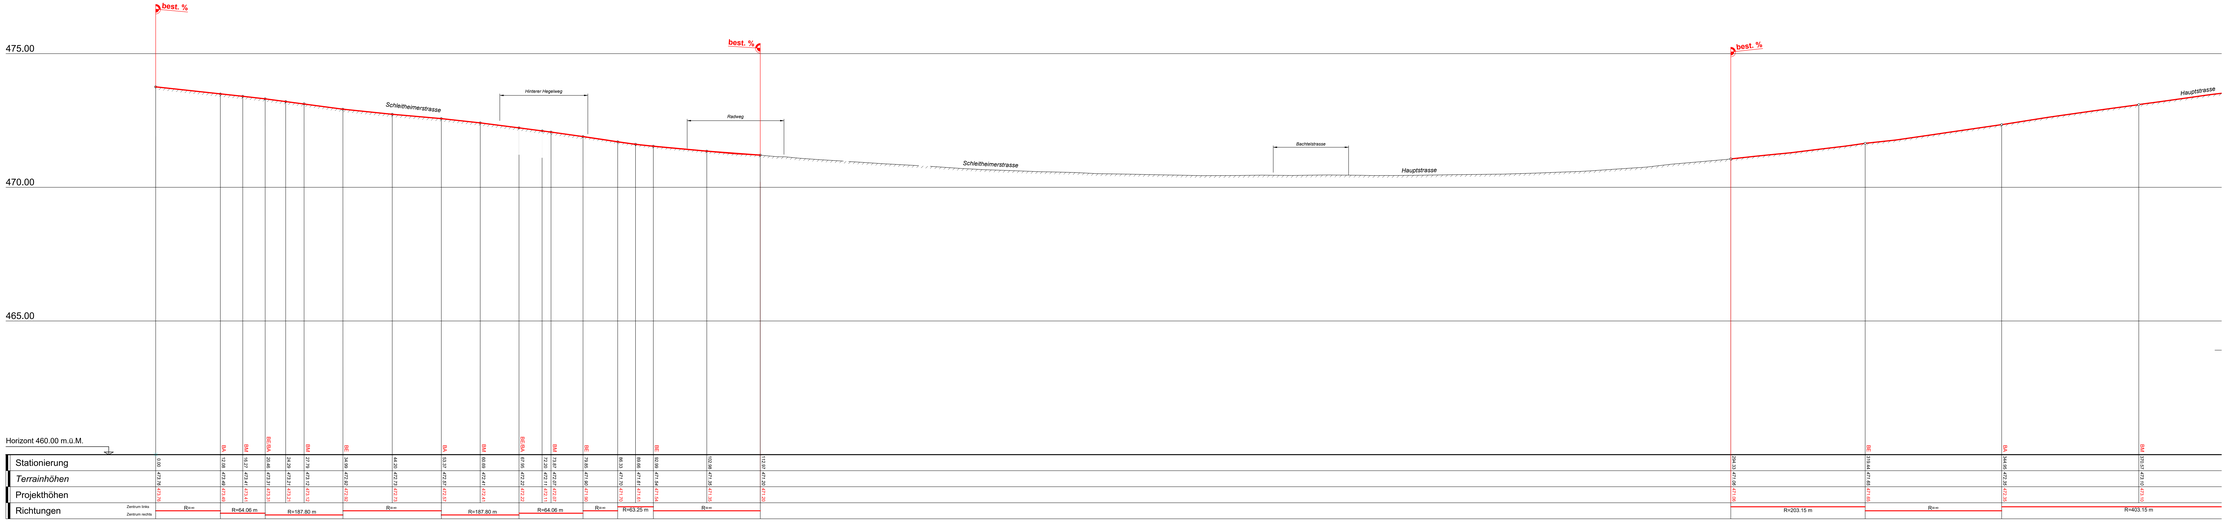
Für die grosser Lage und die Höhenlinien gilt ausschliesslich der amtliche Vermessungsplan