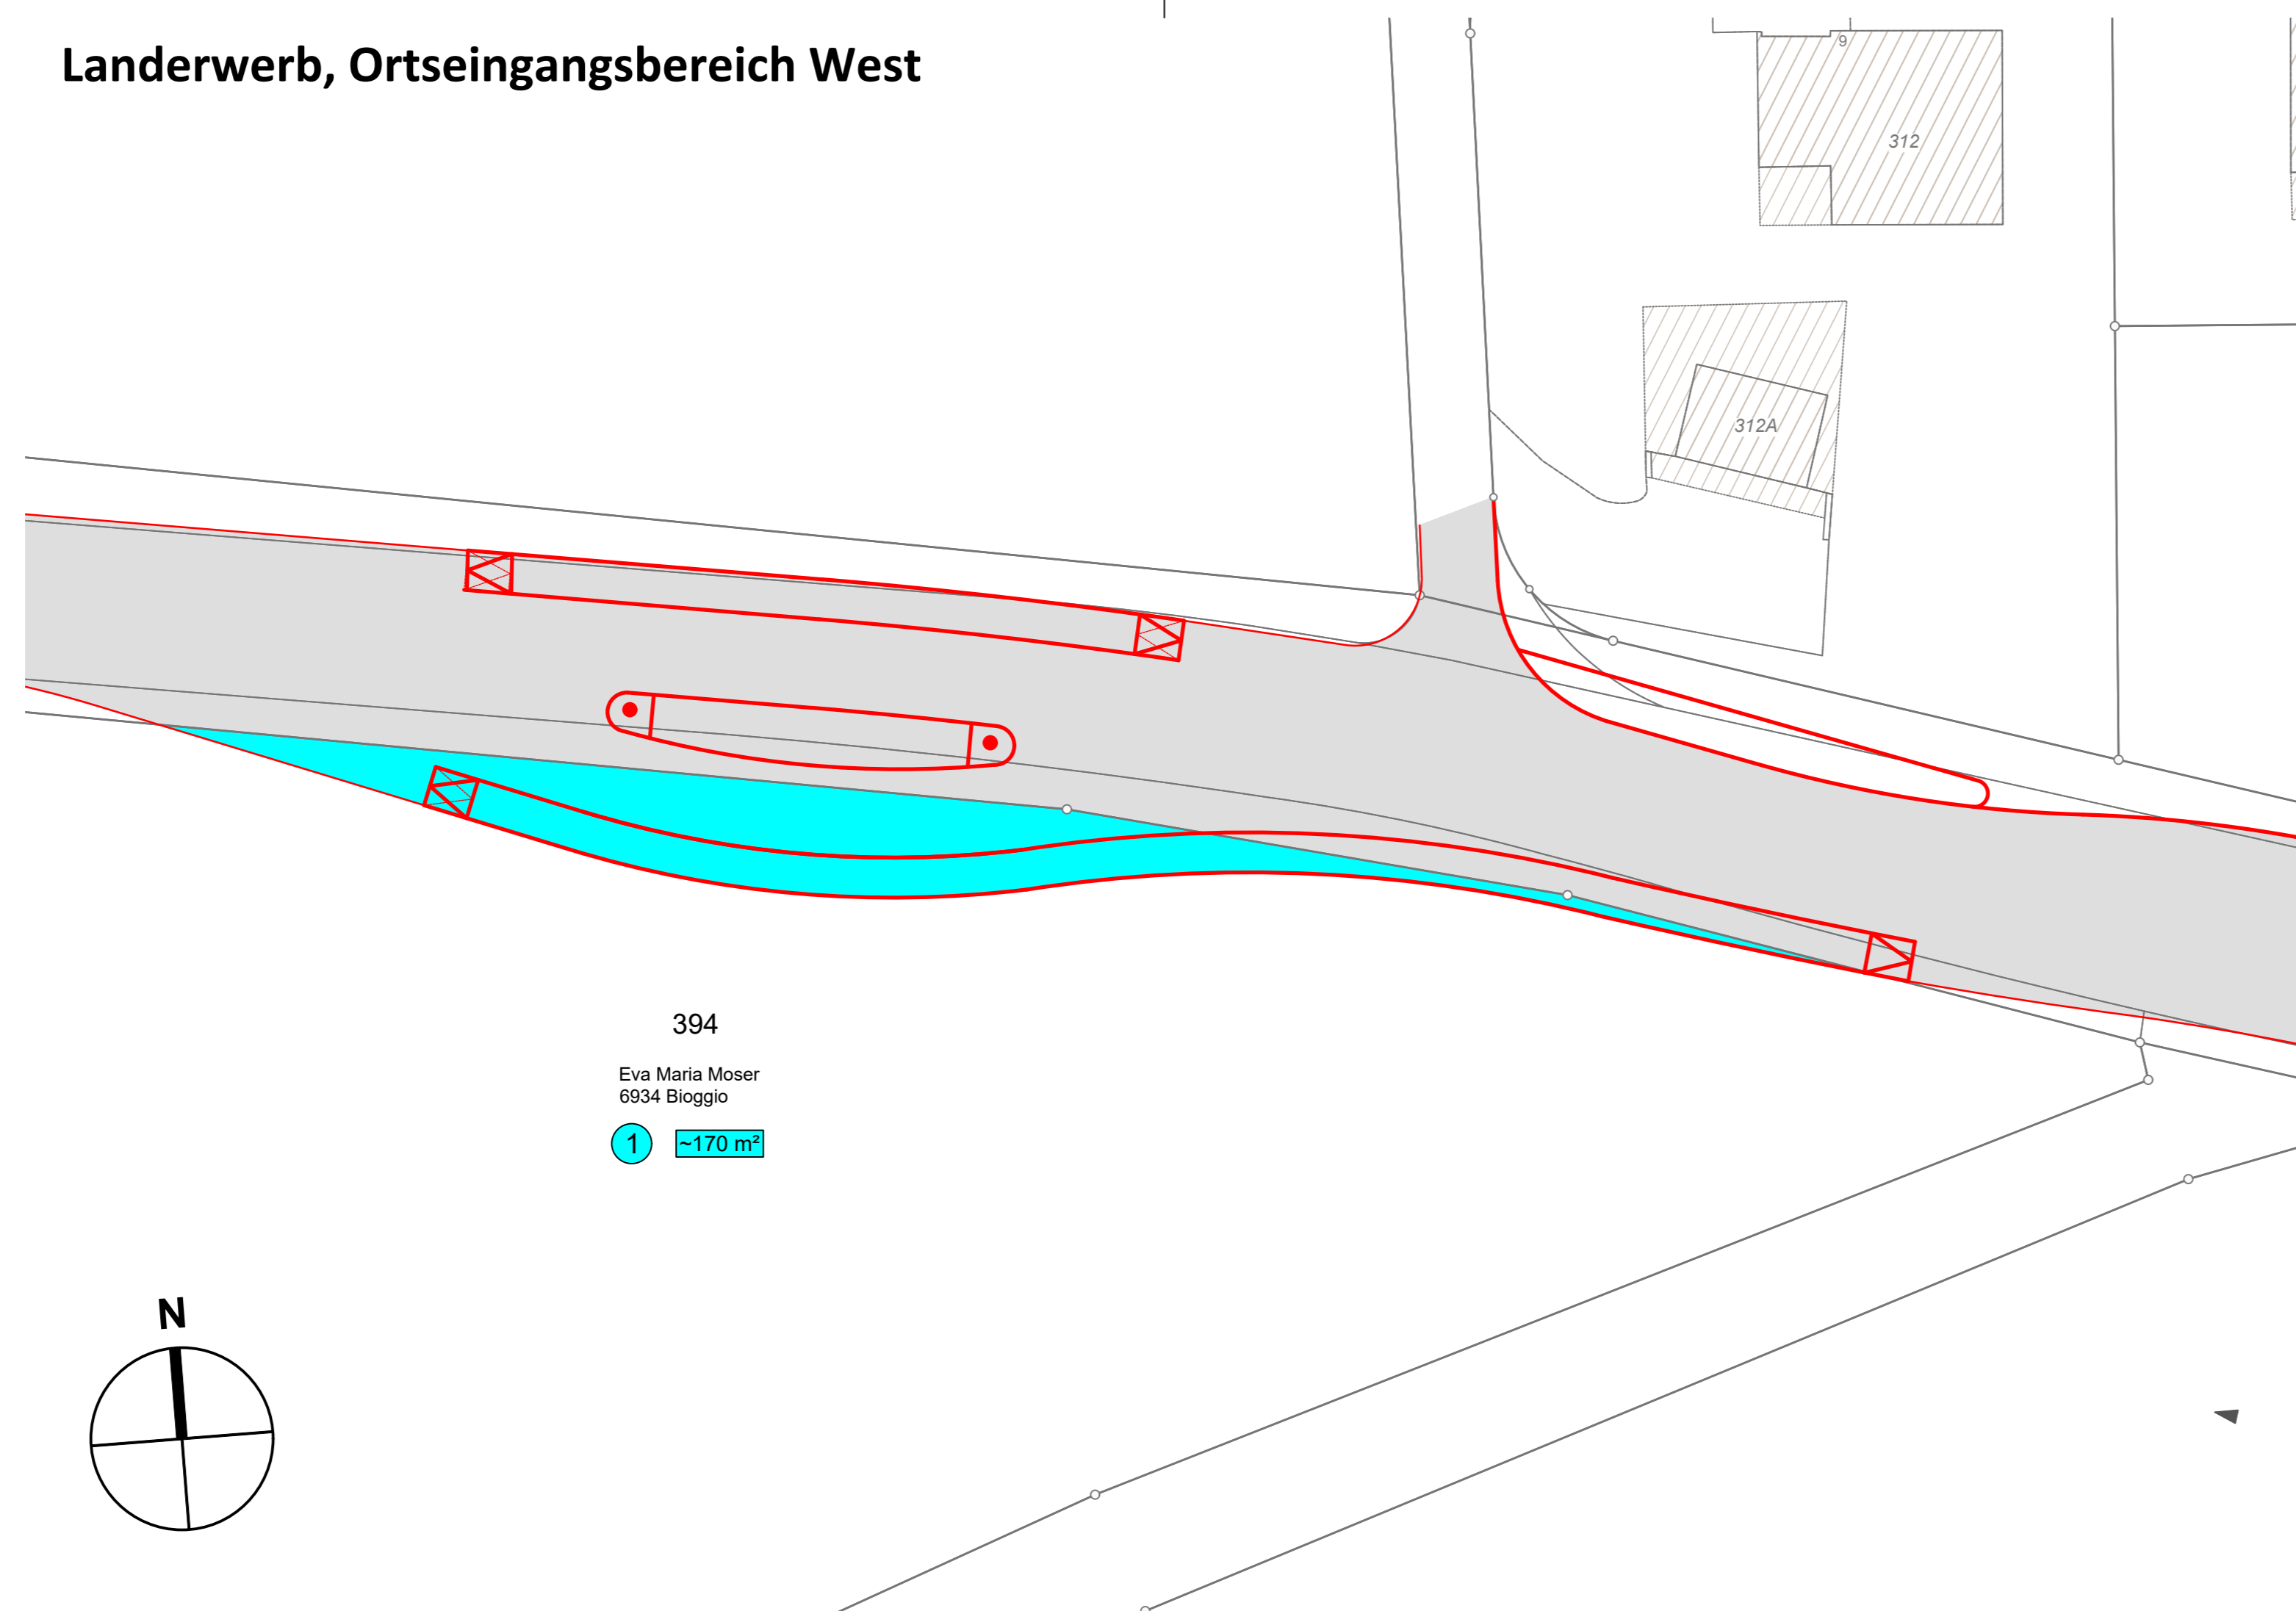
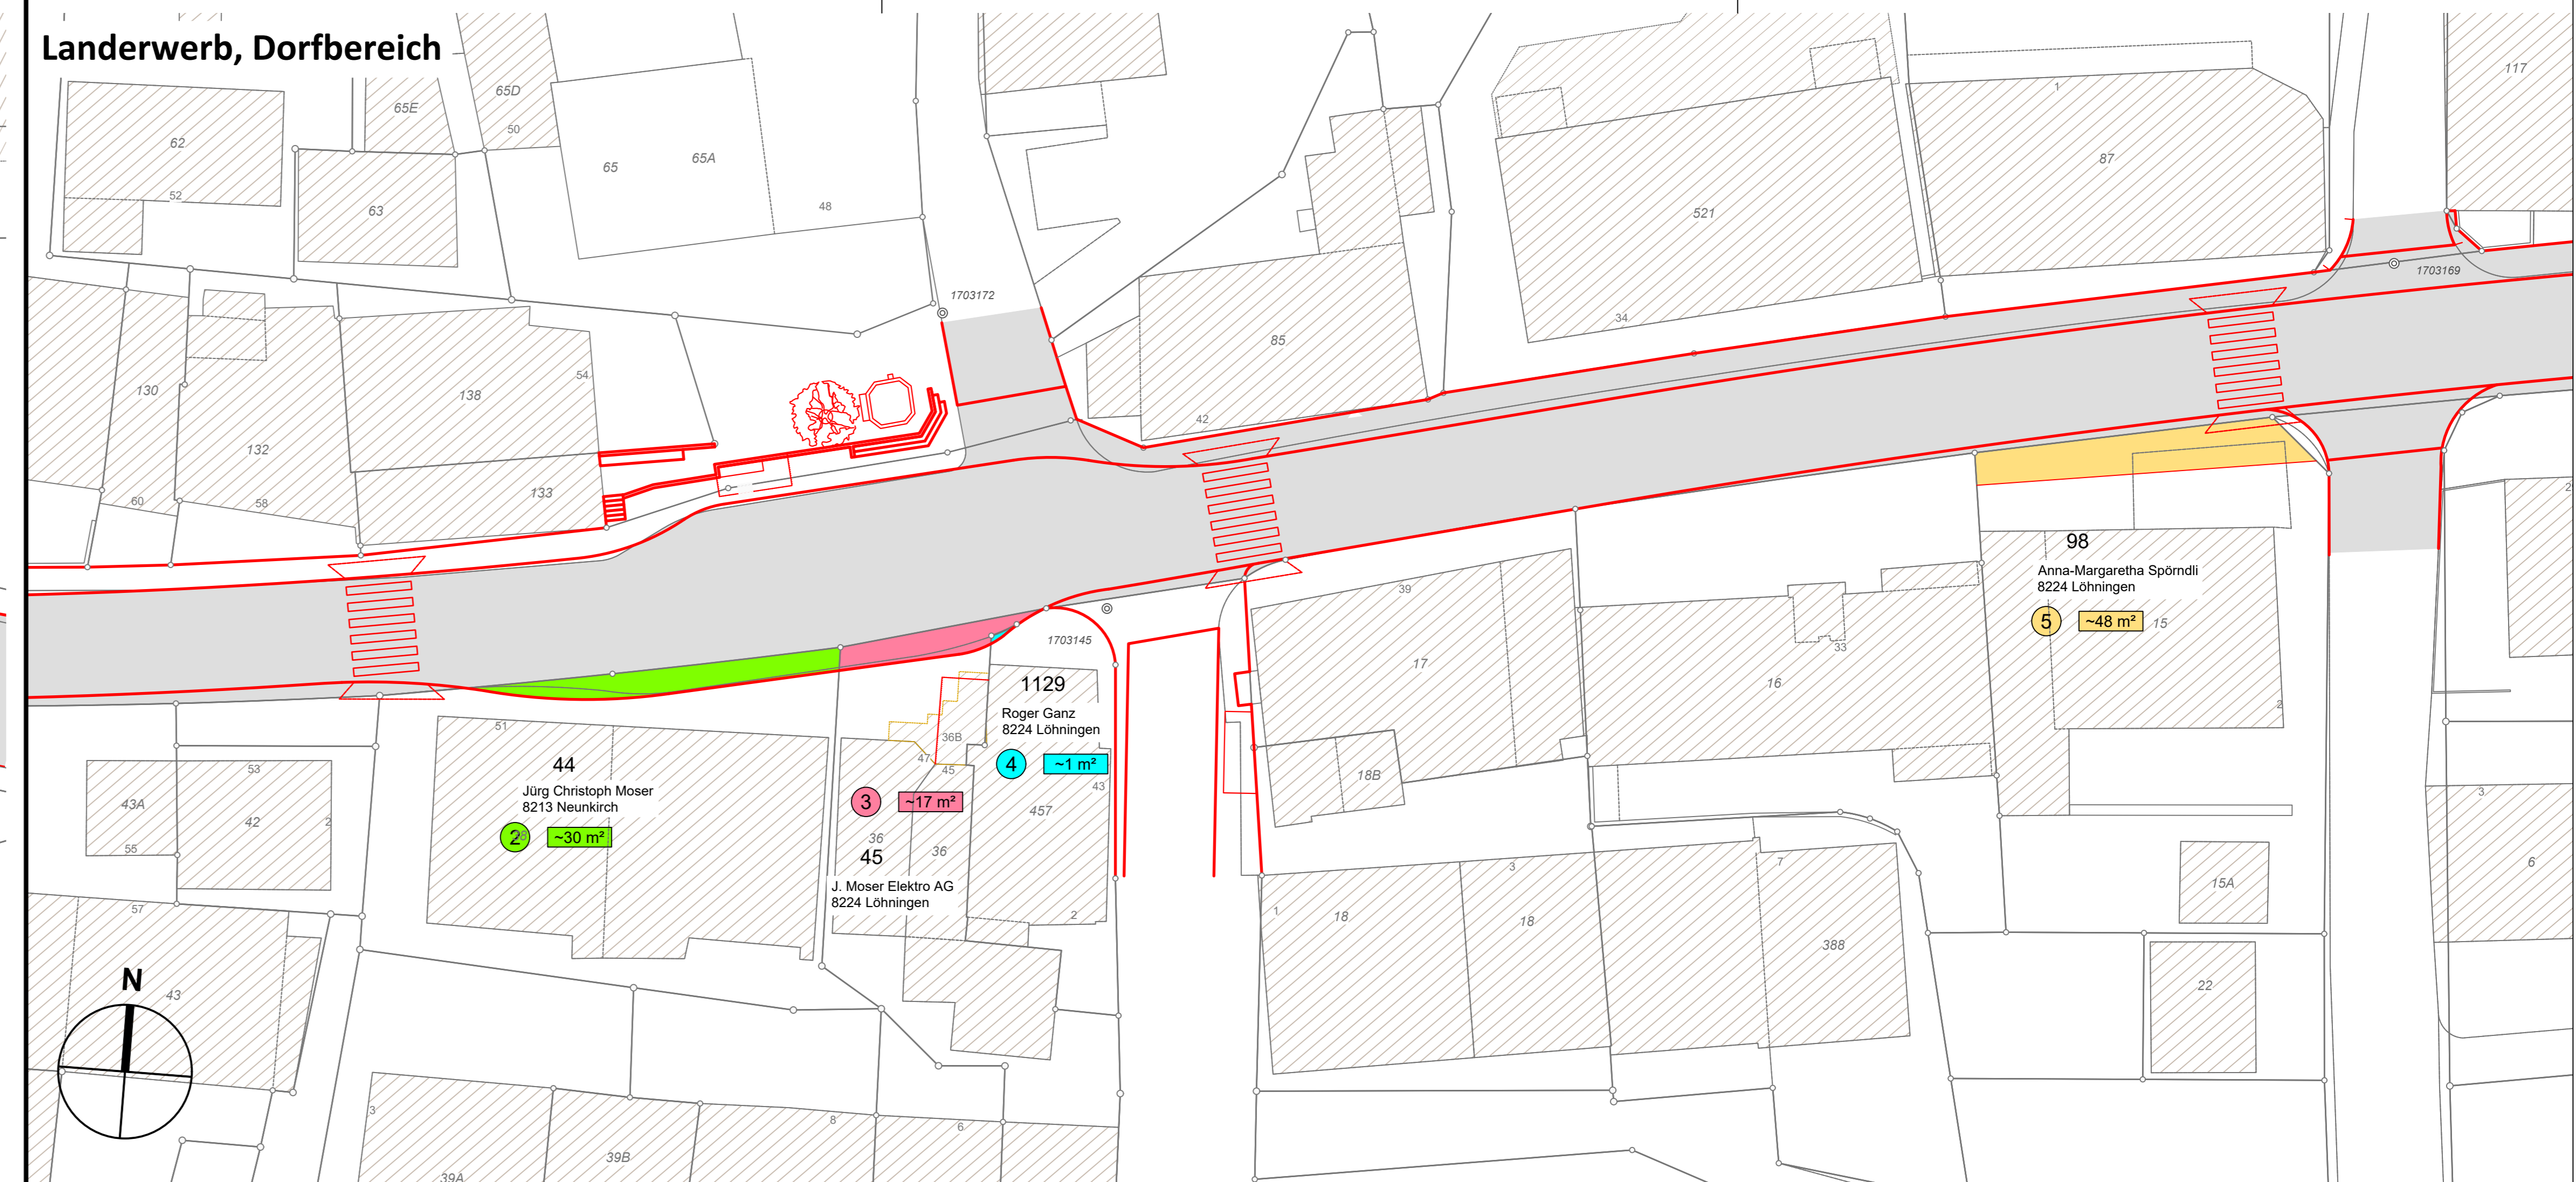


Landerwerb, Ortseingangsbereich West

Landerwerb, Dorfbereich

 Agglomerationsprogramm Schaffhausen 4. Generation
 (Massnahme AUF01.09.ARE-Code 299.4.048)

Bauprojekt

Ortsdurchfahrt Löhningen
 Werkleitungen und Strassenbau

Situation 1:250
Landerwerb


Kanton Schaffhausen		Tiefbau Schaffhausen		Schweizersbildstrasse 69		8200 Schaffhausen	
Index	Gezeichnet	Geprüft	Datum	Format: 60 x 126			
-	lad	mw	05.07.2024				
A	lad	mw	09.07.2024				
B	lad	mw	06.09.2024				
C	lad	mw	08.07.2025				
D	lad	mw	22.01.2026				

WBI AG
Rheinweg 9, 8200 Schaffhausen
Tel. 052 634 02 02
www.wbi.ch, info@wbi.ch

© WBI AG

Legende

- proj. Strassenausbau
- 394 Grundbuchnummer
- Max Mustermann Grundeigentümer
- ① Ordnungsnummer
- ~2 m² abzutretende Fläche

Landerwerb, Ortseingangsbereich Ost
