

Kanton Schaffhausen
Gemeinde Löhningen



Revision Baulinienpläne

Neu-Zustand

Situation 1:2000

Öffentliche Auflage

Vom Gemeinderat beschlossen am

Namens des Gemeinderates

Der Gemeindepräsident

Die Gemeindegemeinschaft

.....
Fredy Kaufmann

.....
Beatrice Jaquerod

Öffentliche Auflage vom bis

Einschreiben an Betroffene vom

Vom Baudepartement des Kantons Schaffhausens genehmigt

im Sinne der Verfügung vom



PLAN NR.

217268/3

Stand 09-05-22
Format 60/84
Gez. RB




Bürgin Winzler Partner AG
Bauingenieure und Planer
8200 Schaffhausen | www.bwpa.ch

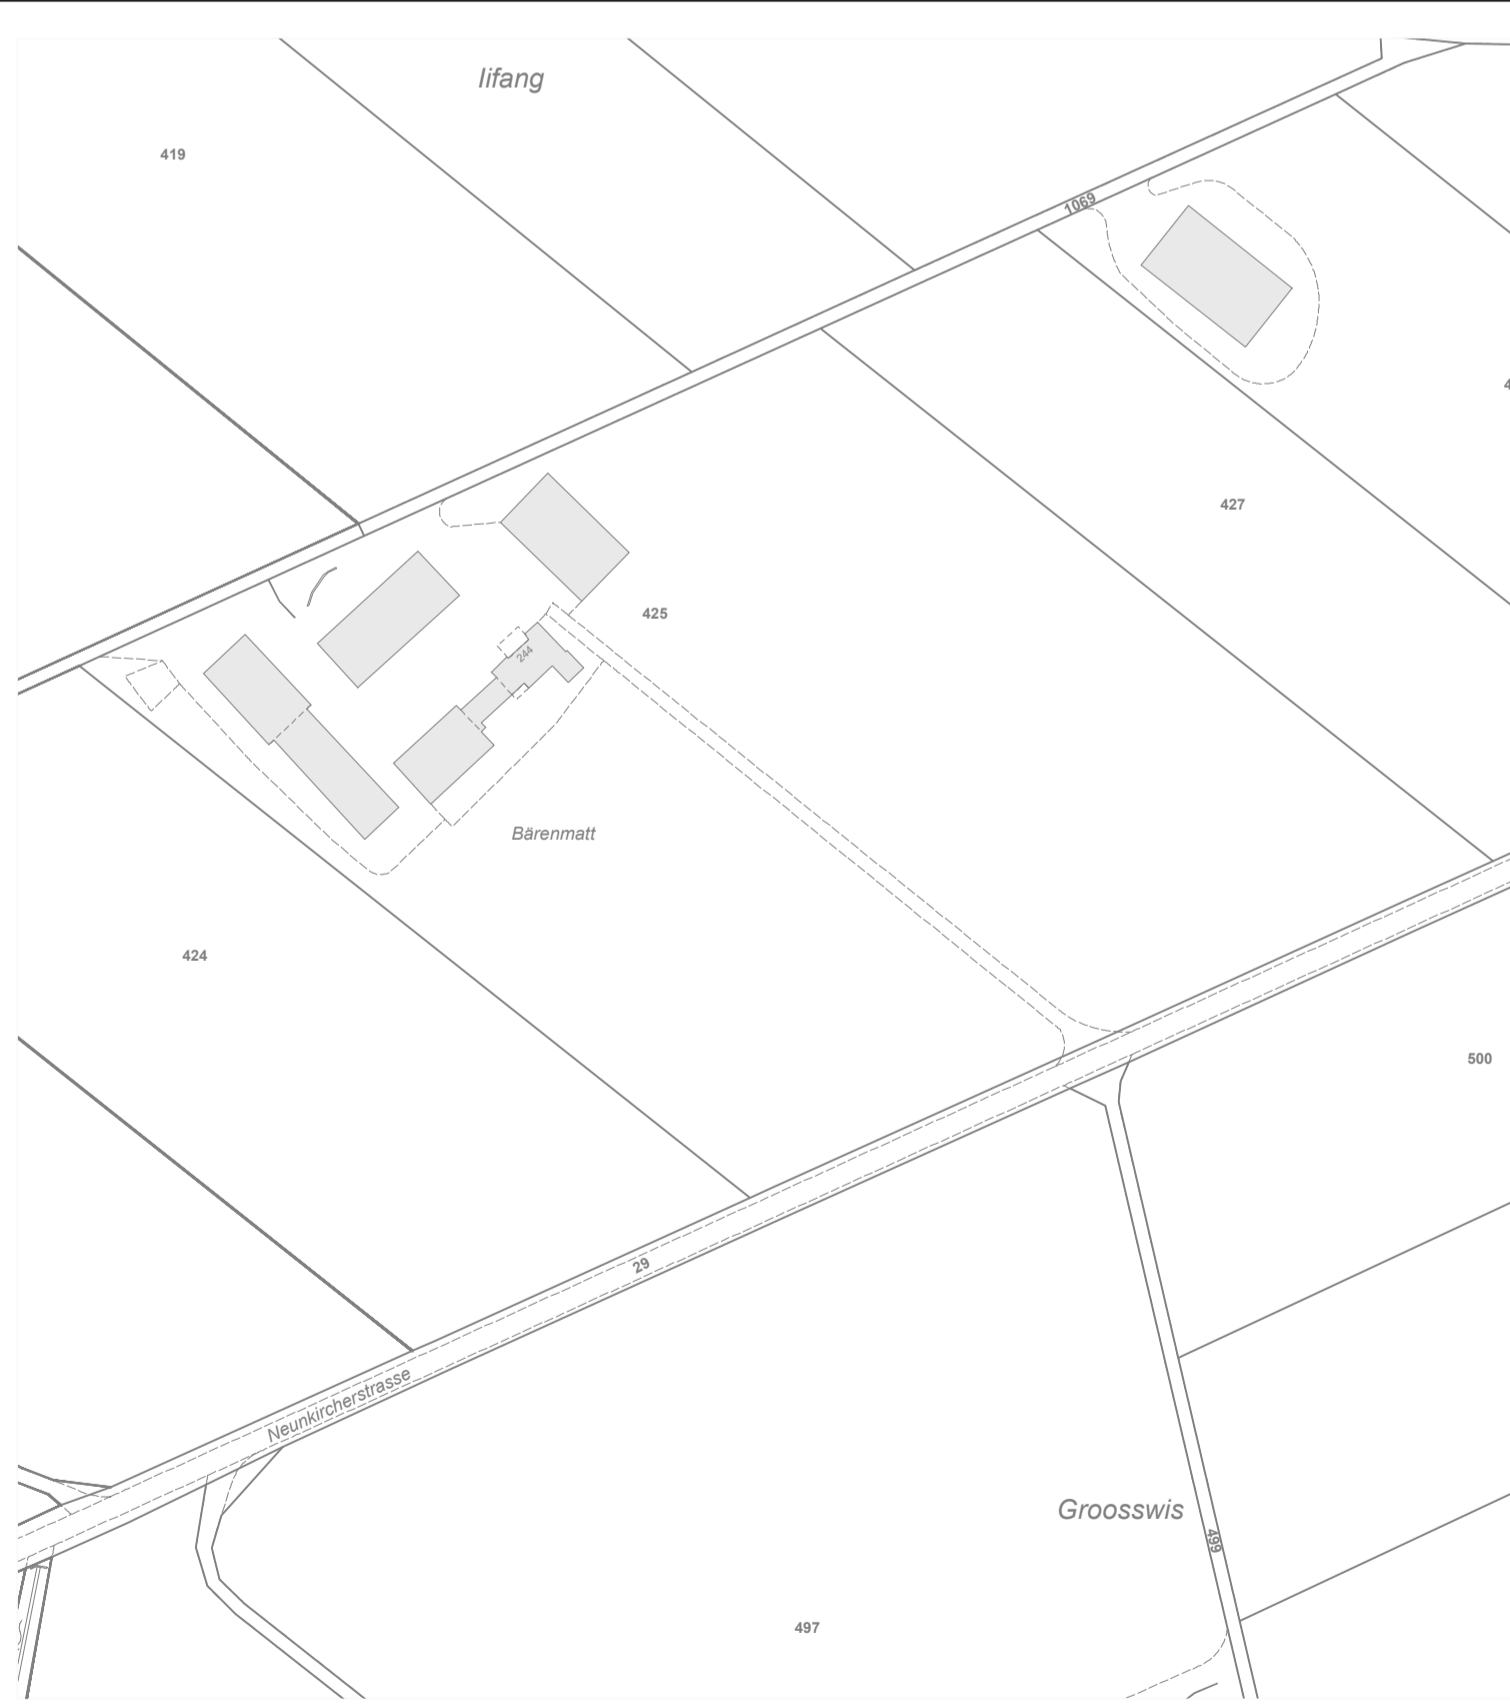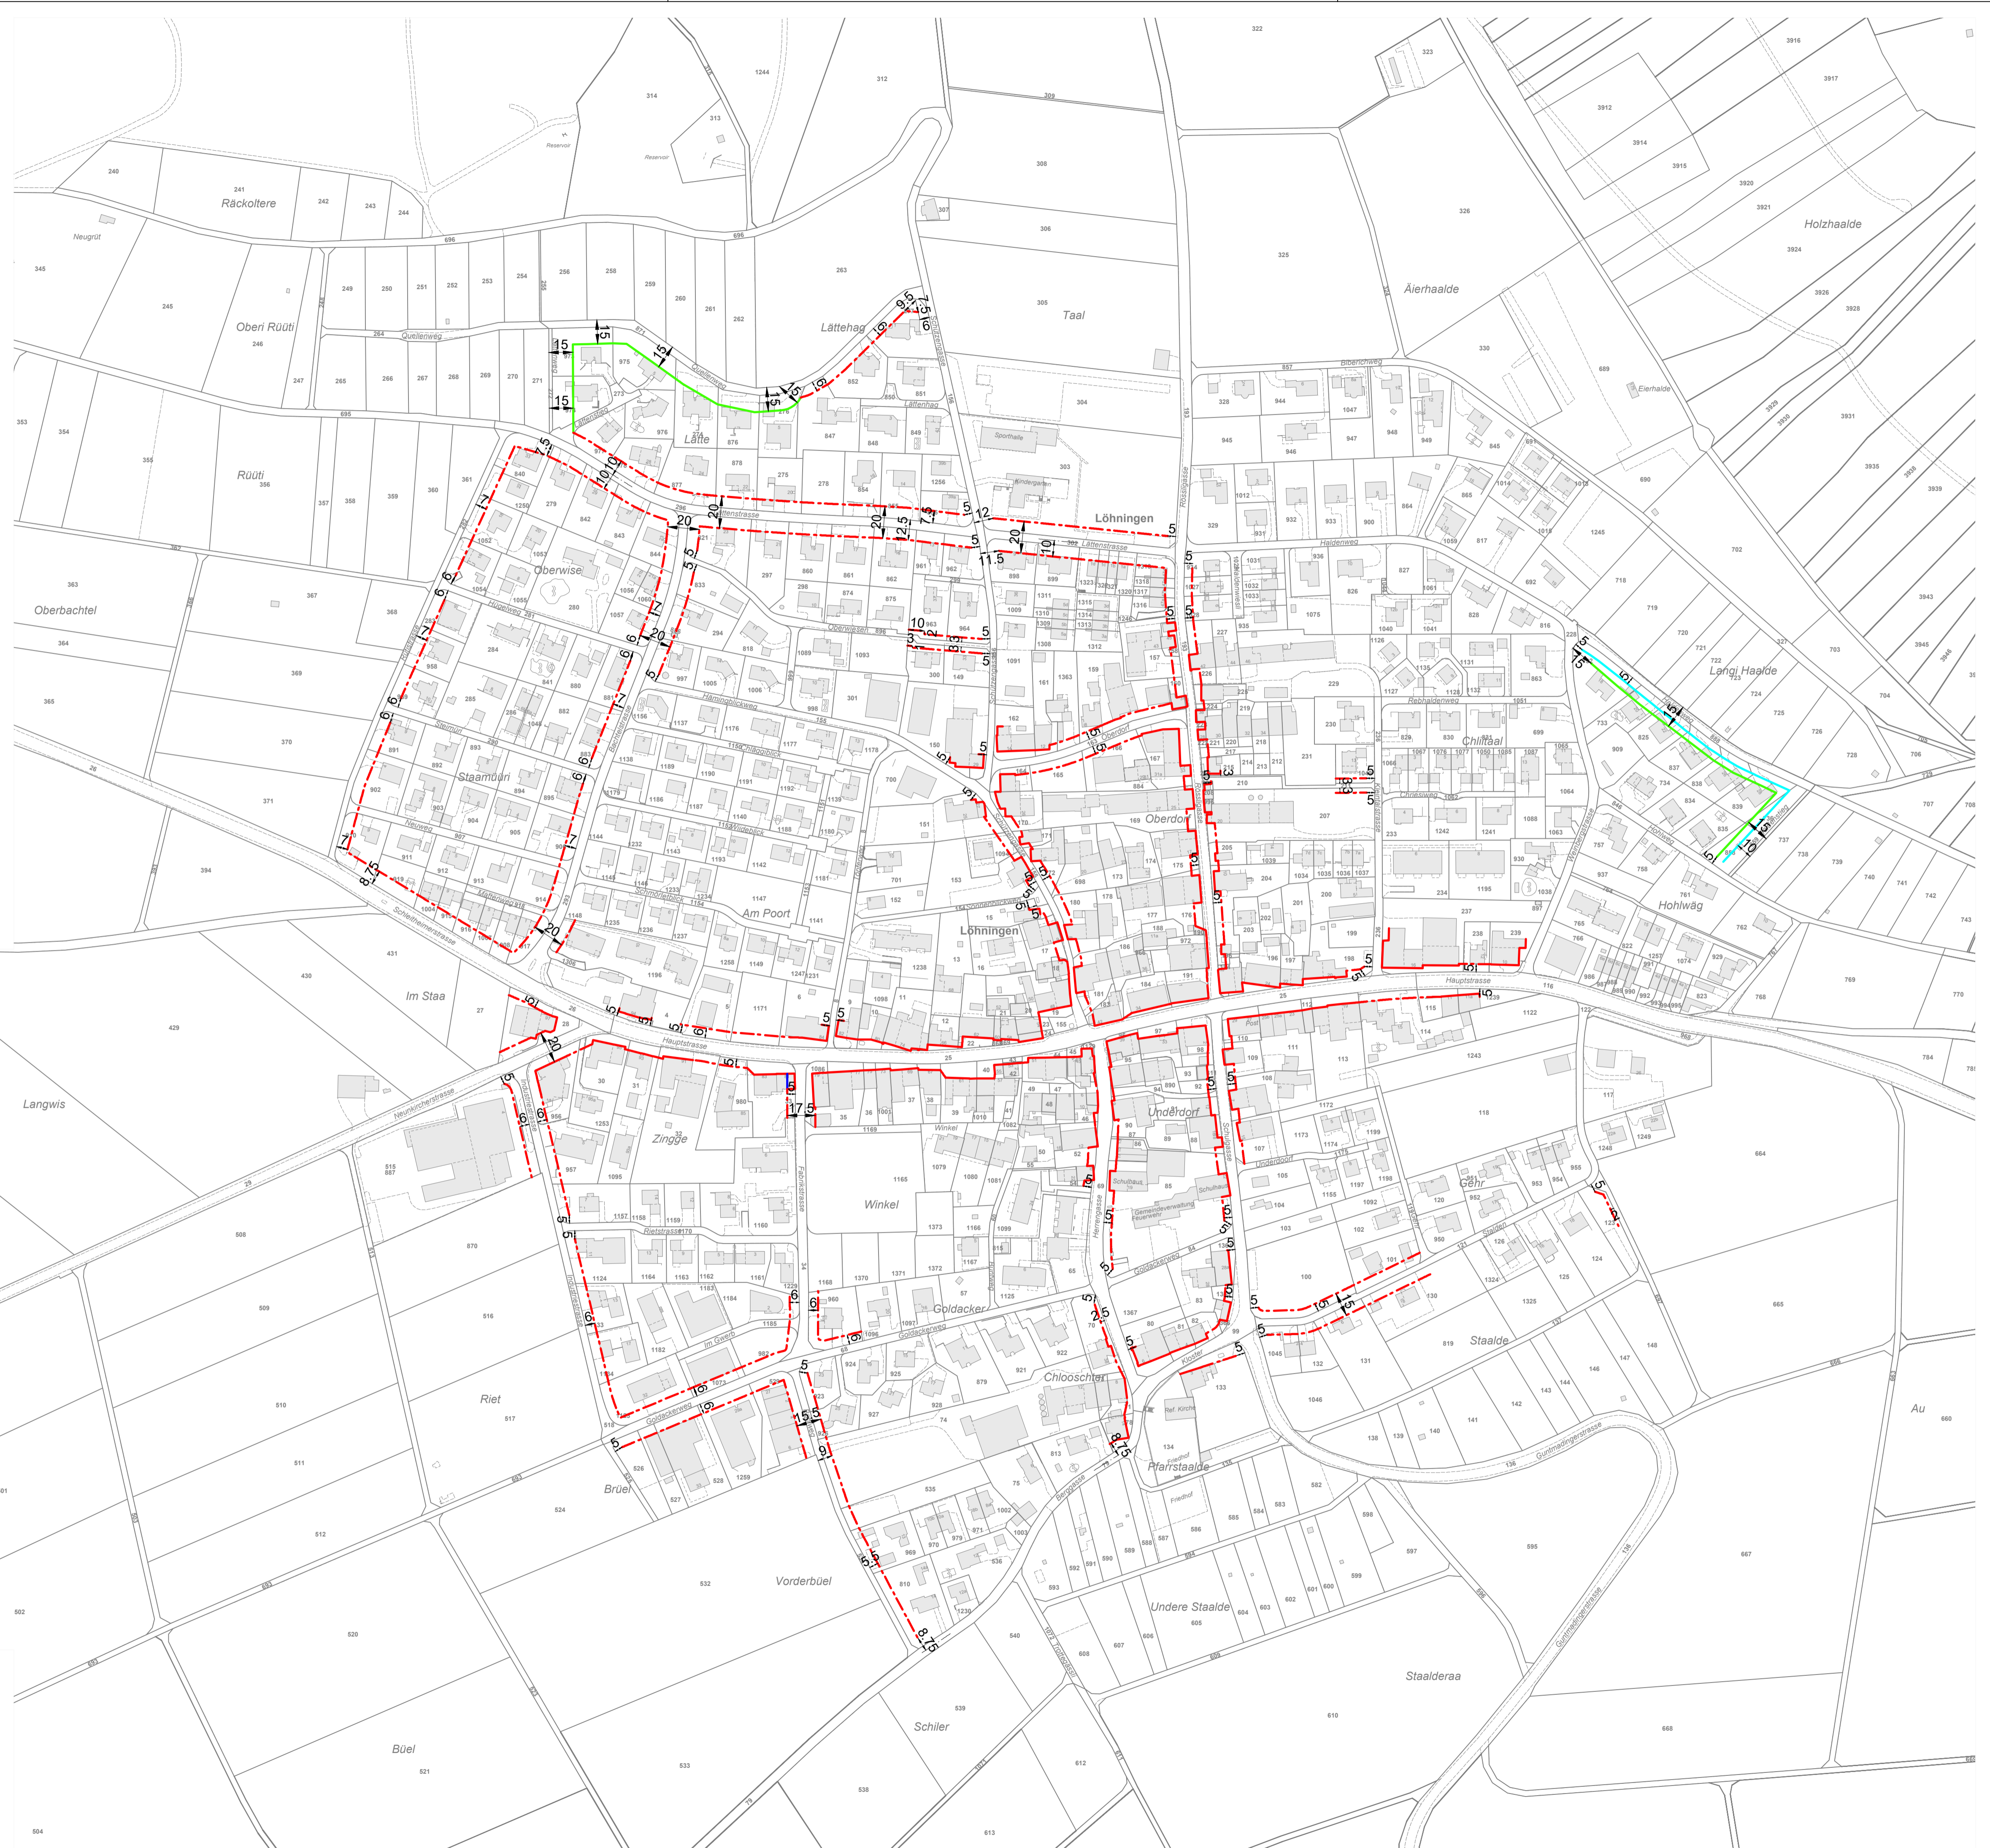

Legende:

- Baulinie Verkehr
- Gestaltungsbaulinie
- Rebabstand
- Sekundärbaulinie für An- und Kleinbauten gemäss Baugesetz
- Katastrophenbaulinie

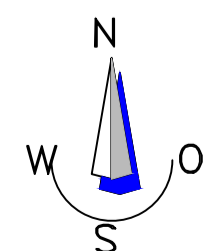

Geodaten des Kantons Schaffhausen